


PLANTA BAJA



PLANTA CUBIERTA

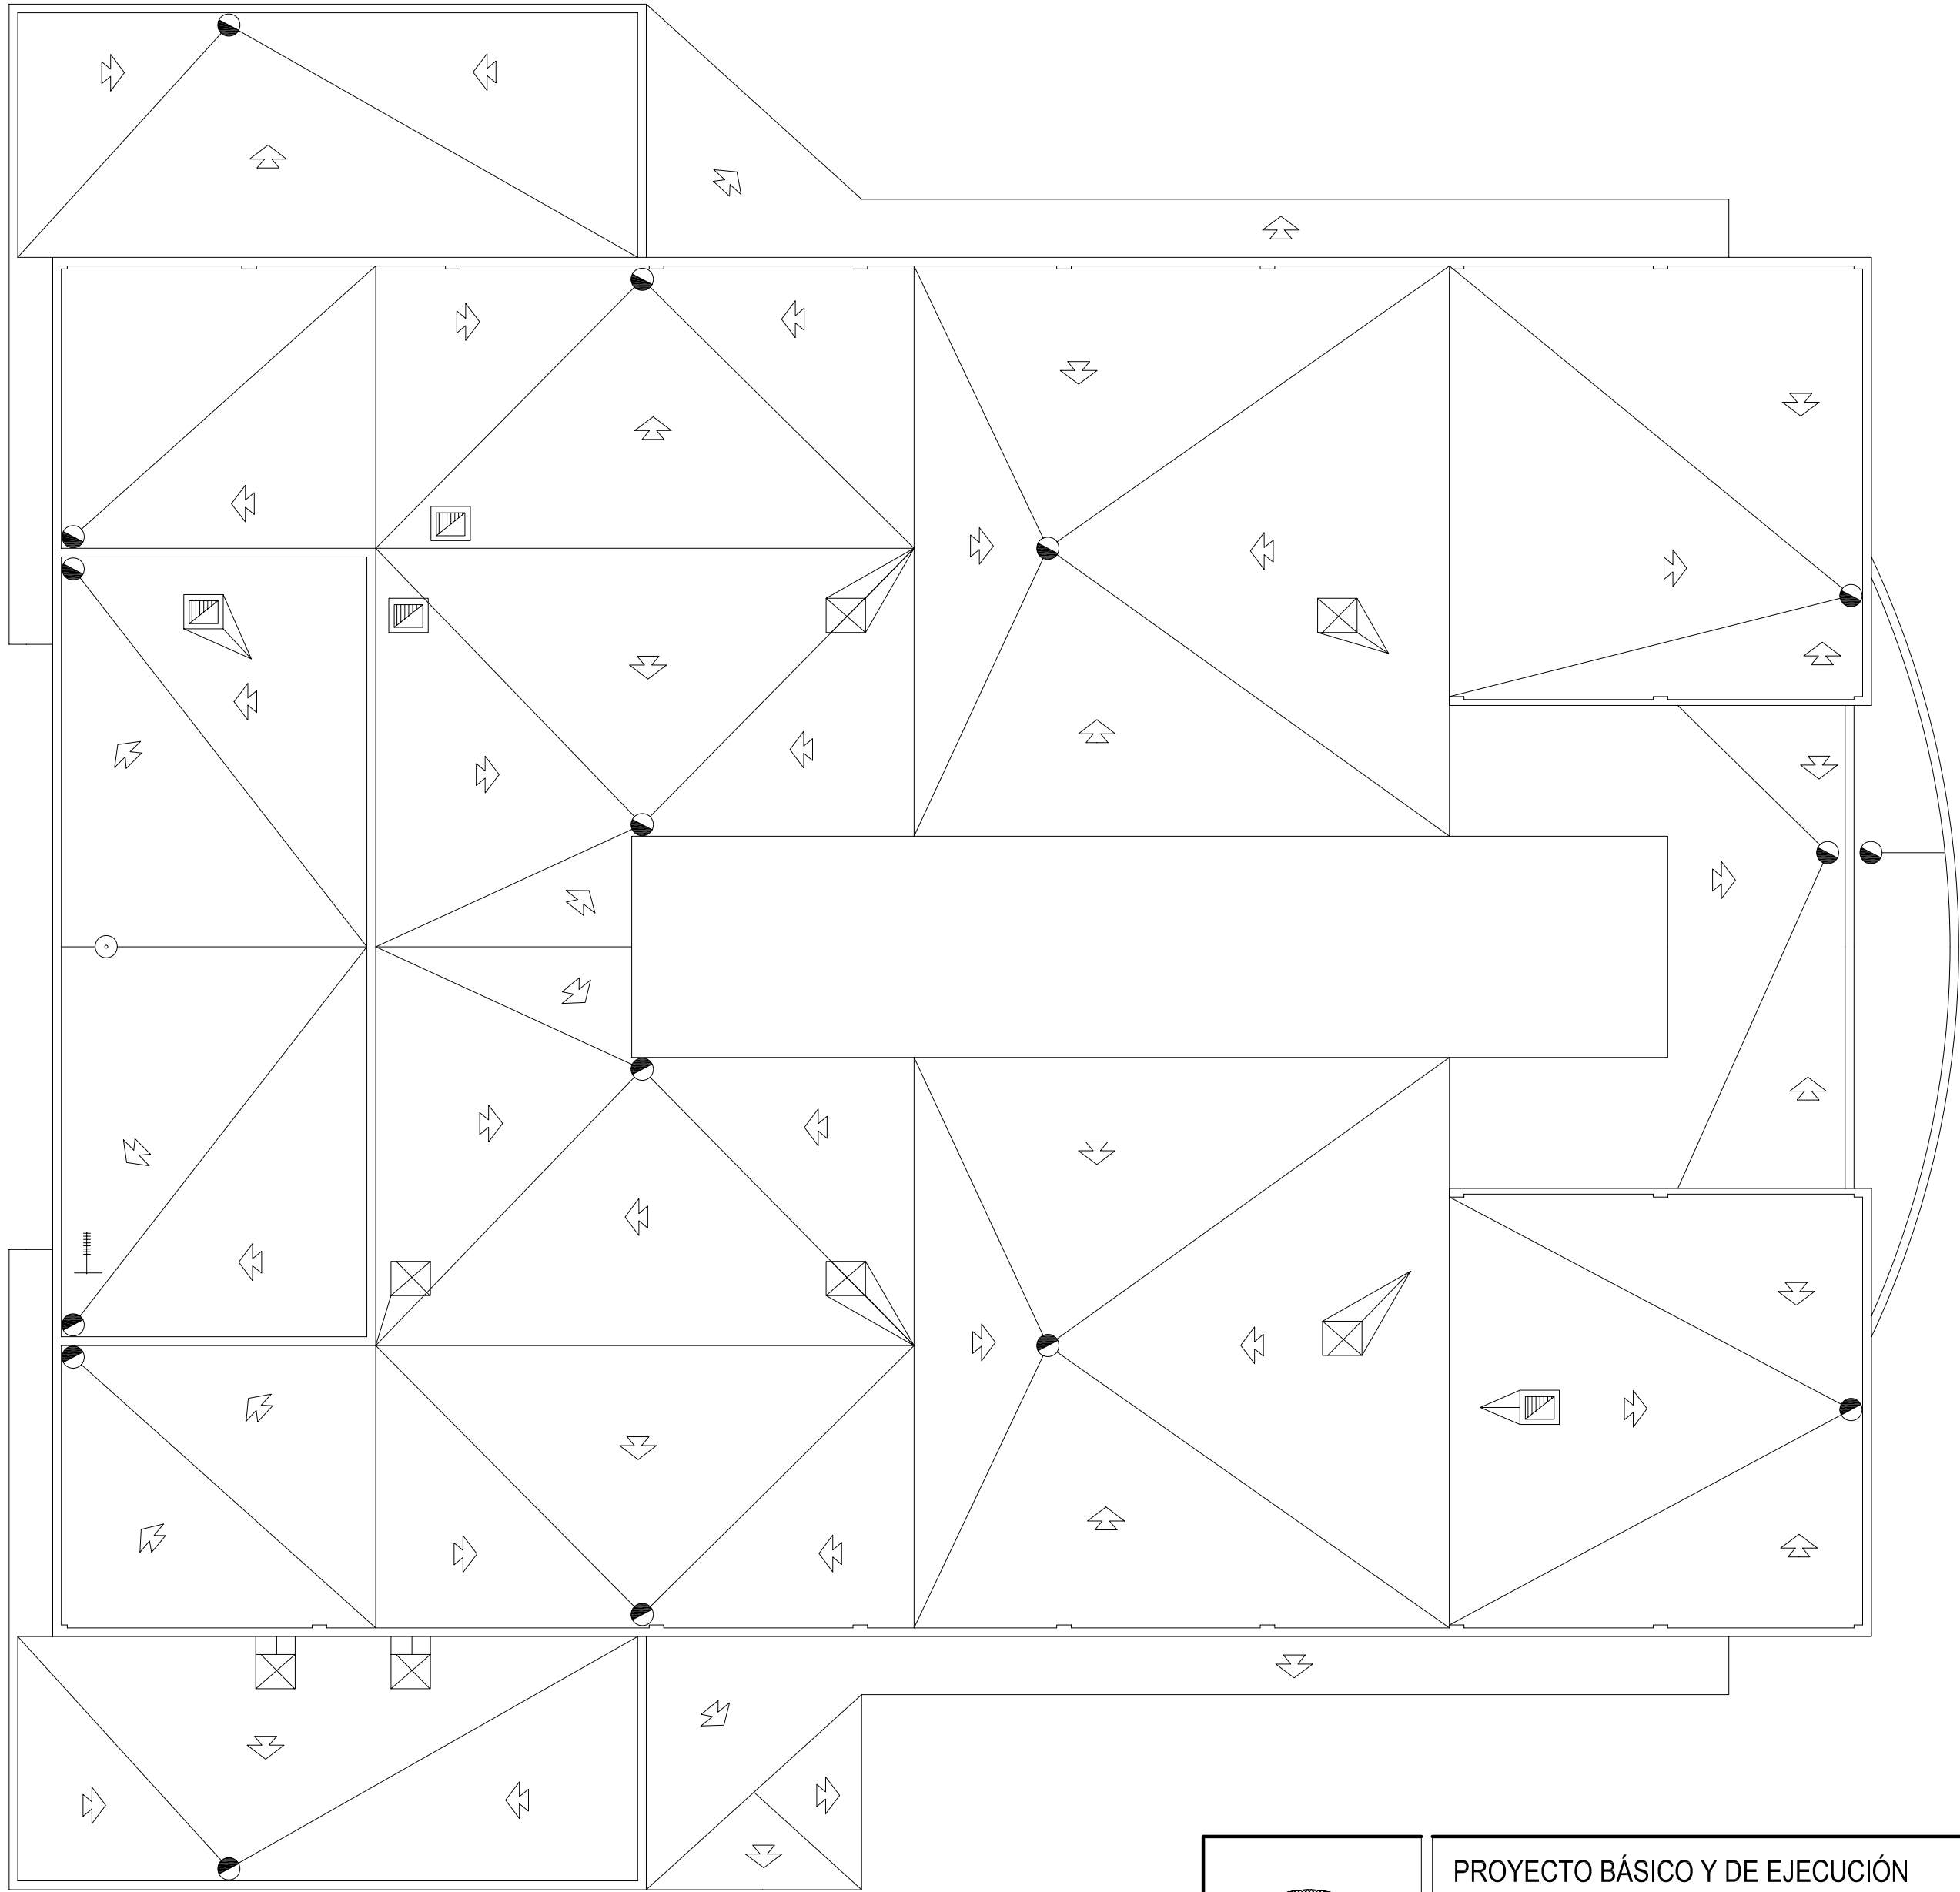

PROYECTO BÁSICO Y DE EJECUCIÓN  
AMPLIACIÓN Y REFORMA DE CENTRO DE SALUD  
DE LA ALGABA (SEVILLA)

ESTADO ACTUAL

PLANTAS

AUTOR:

Fdo: IGNACIO VILLA BARBACID / Arquitecto

FECHA:

NOV 2012

ESCALA:

1:100

PLANO Nº

2-1