


REFORMA EDIFICIO EXISTENTE				
ÁREA	SALA O DEPENDENCIA	Nº	CLAVE	SUP.m² útiles
PERSONAL	GESTORÍA DE USUARIOS	1	D1	32.07
	DESPACHO SALUD PÚBLICA	1	D1	16.00
	SALA DE JUNTAS	1	EP/A	35.26
	DESPACHO DIRECTOR	1	D1	16.10
	DESPACHO TRABAJADOR SOCIAL	1	D1	13.00
	VEST. ASEOS-PERSONAL	1	VA.PM/PH	41.00
SERVICIOS	OFICIO LIMPIO	1	OL	7.42
	OFICIO SUCIO	1	OS	7.44
	SALA DE RESIDUOS BIOSANITARIOS	1	SR	9.00
	CUARTO DE BASURAS	1	SE	8.40
	ASEOS	1		22.36
SUPERFICIE UTIL PLANTA BAJA REFORMA				208.05
SUPERFICIE CONSTRUIDA PLANTA BAJA REFORMA				237.97

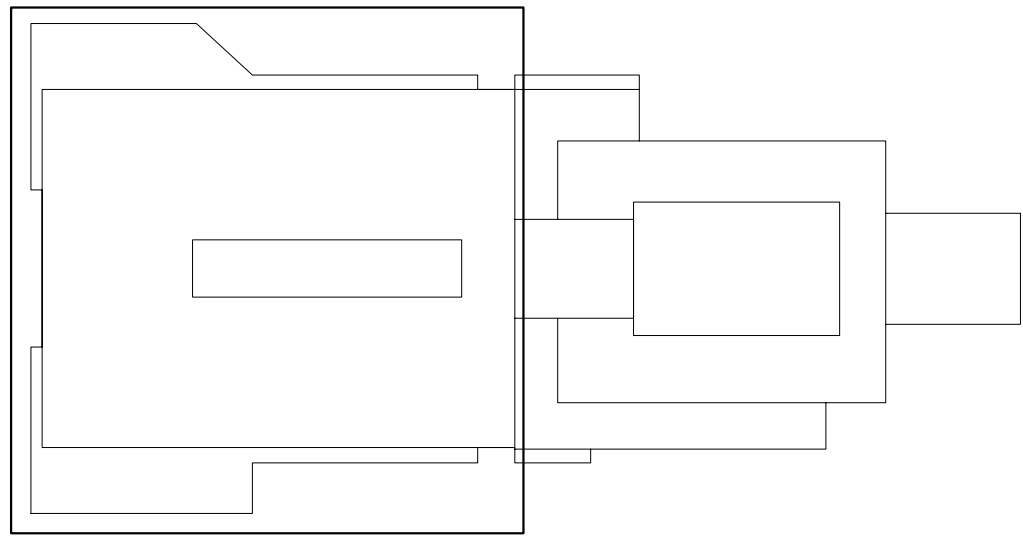

PROYECTO BÁSICO Y DE EJECUCIÓN  
AMPLIACIÓN Y REFORMA DE CENTRO DE SALUD  
DE LA ALGABA (SEVILLA)

DISTRIBUCIÓN. CUADRO DE SUPERFICIES  
PLANTA BAJA (EDIFICIO EXISTENTE)

AUTOR:   
Fdo: IGNACIO VILLA BARBACID / Arquitecto

FECHA:  
NOV 2012

ESCALA:  
1:50

PLANO Nº  
3-3