


TERRENO ACTUAL
EXCAVACIÓN

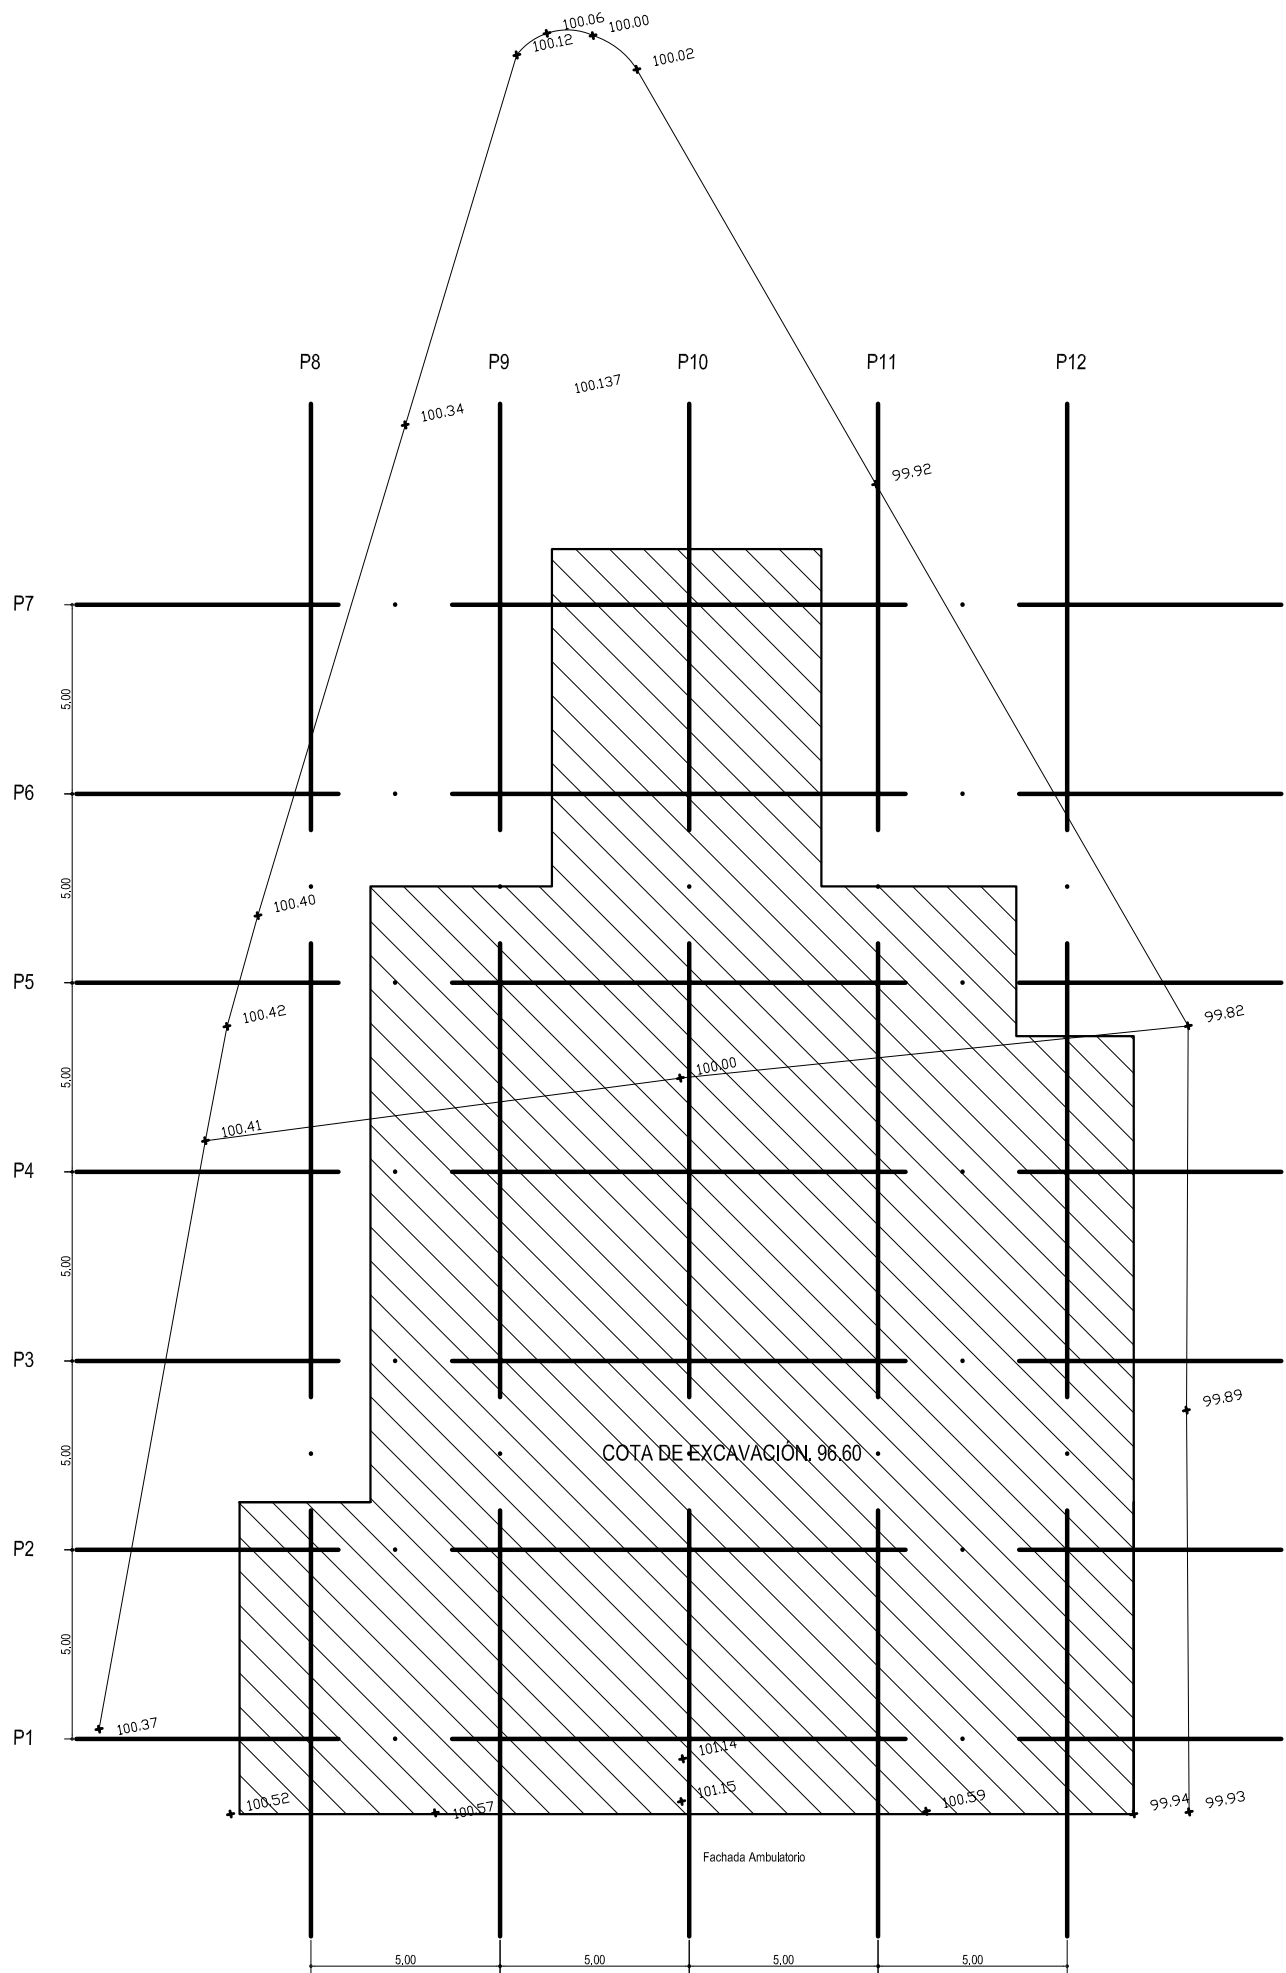

PROYECTO BÁSICO Y DE EJECUCIÓN
AMPLIACIÓN Y REFORMA DE CENTRO DE SALUD
DE LA ALGABA (SEVILLA)

TOPOGRAFIA
PERFILES TRANSVERSALES

AUTOR:

Fdo: IGNACIO VILLA BARBACID / Arquitecto

FECHA:
MAYO 2008

ESCALA:
1:100

PLANO Nº
11-2