


ALZADO OESTE

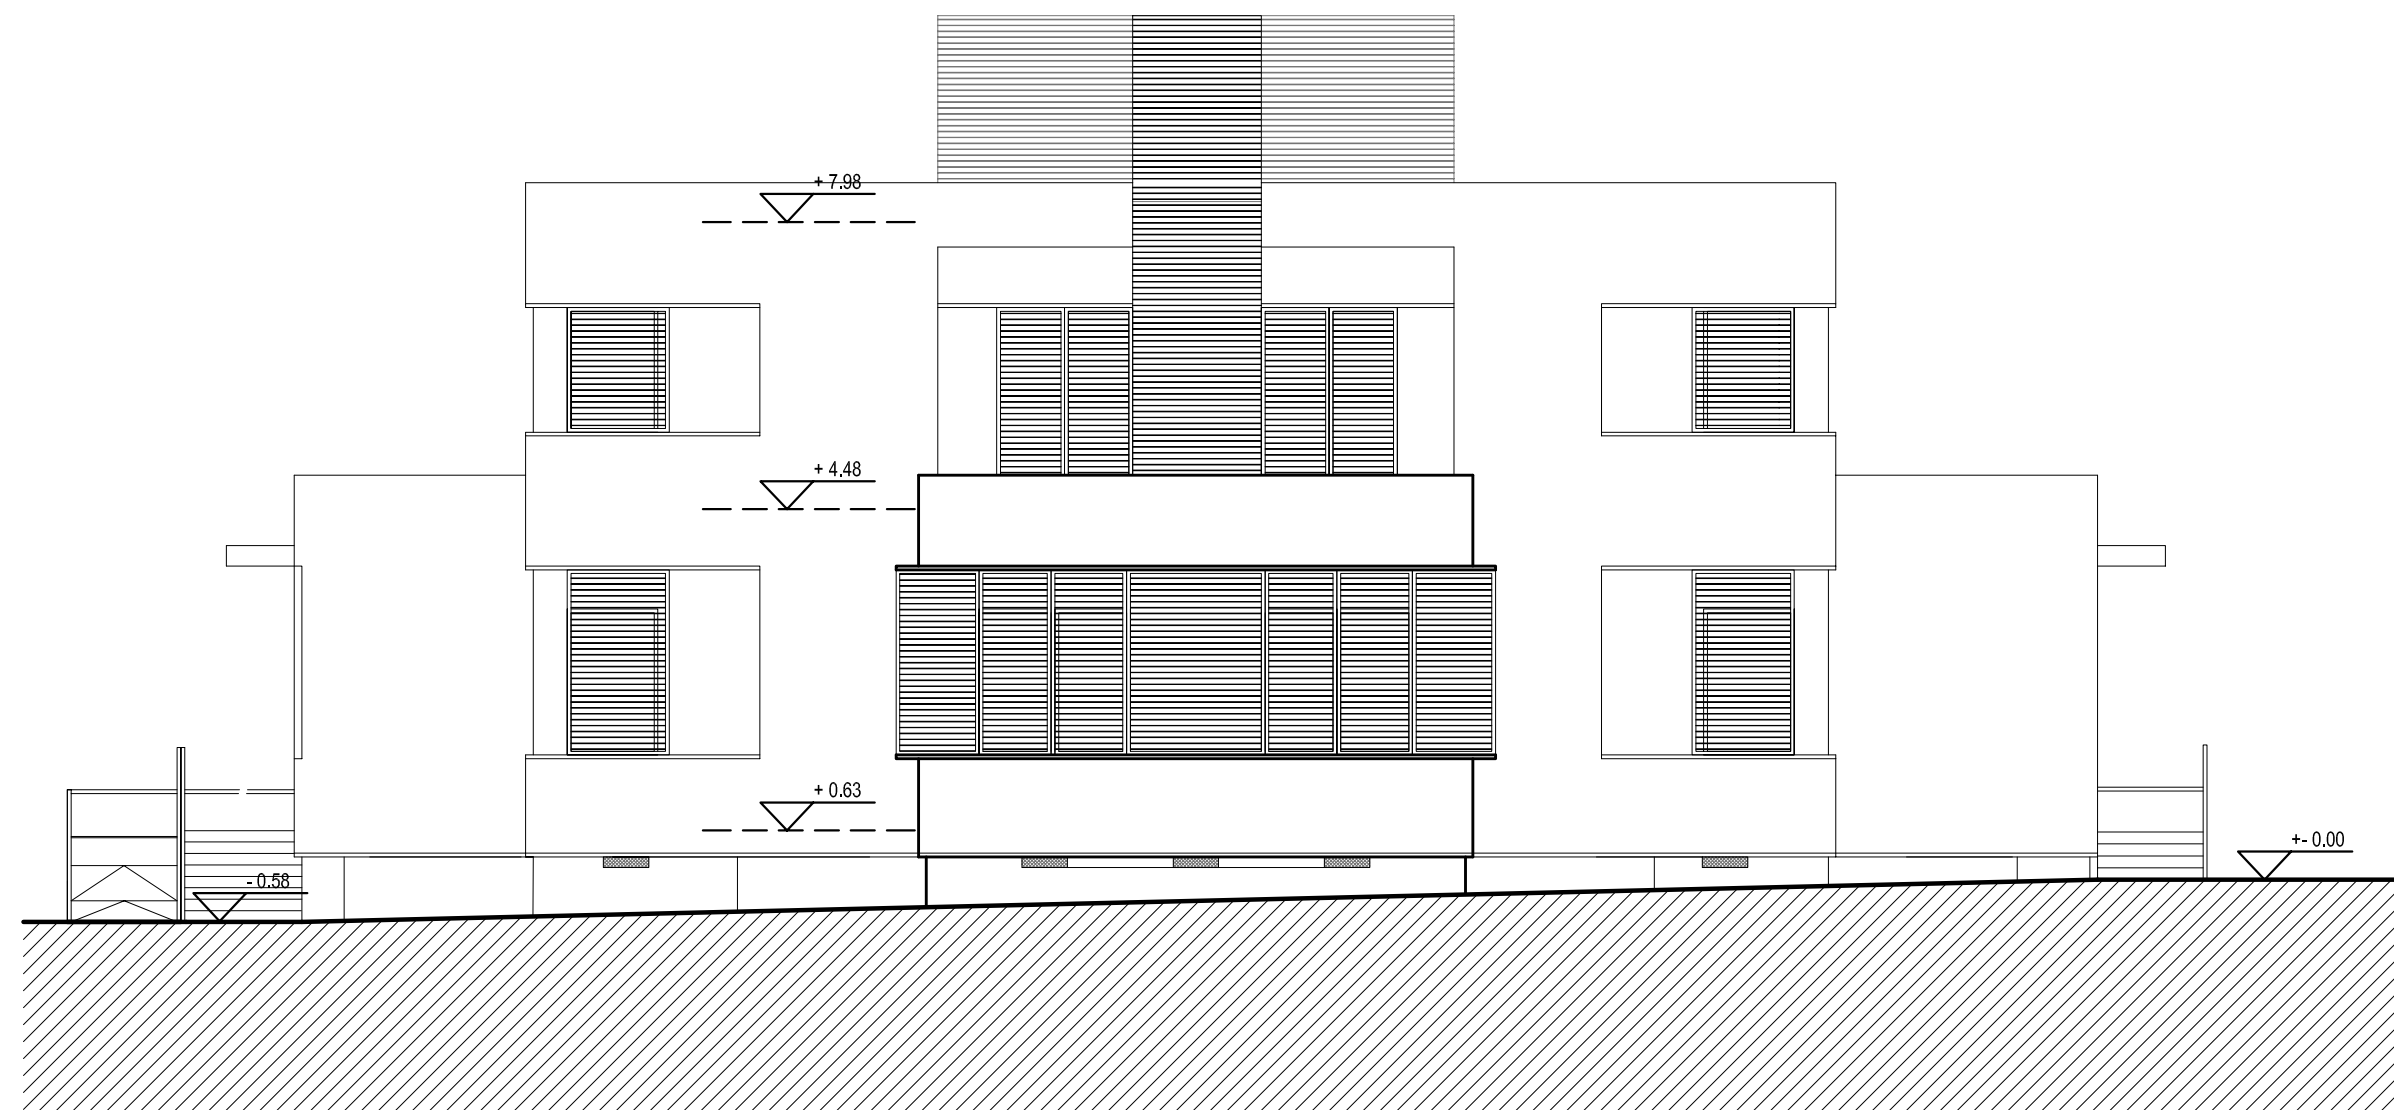

ALZADO SUR



PROYECTO BÁSICO Y DE EJECUCIÓN
AMPLIACIÓN Y REFORMA DE CENTRO DE SALUD
DE LA ALGABA (SEVILLA)

ACOTADO
ALZADOS

AUTOR: 
Fdo: IGNACIO VILLA BARBACID / Arquitecto

FECHA:
NOV 2012

ESCALA:
1:100

PLANO Nº
6-1