


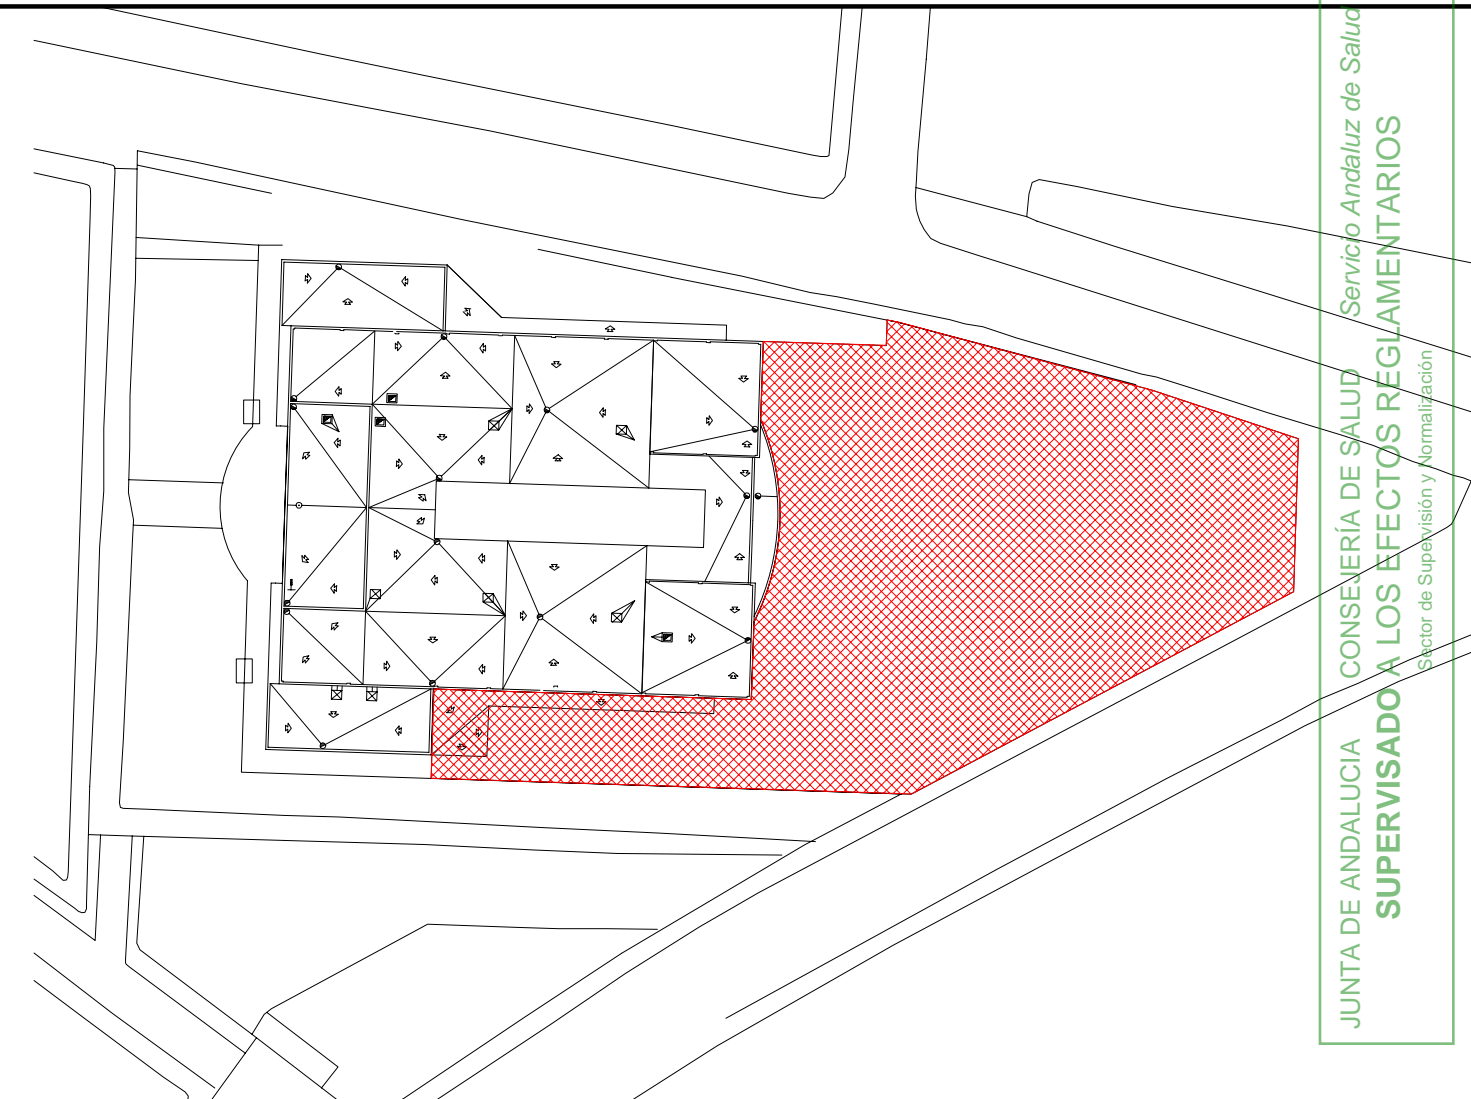

PLANTA BAJA



- P DESMONTAJE DE PUERTA Y PRECERCO
- D DESMONTAJE DE PLATO DE DUCHA
- I DESMONTAJE DE INODORO
- L DESMONTAJE DE LAVABO
- A DESMONTAJE DE INSTALACIONES EN ASEO
- PARAMENTOS VERTICALES A DEMOLER
- SOLADO A DEMOLER
- FORJADO A DEMOLER
- URBANIZACIÓN A DEMOLER



PROYECTO BÁSICO Y DE EJECUCIÓN
AMPLIACIÓN Y REFORMA DE CENTRO DE SALUD
DE LA ALGABA (SEVILLA)

DEMOLICIONES Y TRABAJOS PREVIOS

AUTOR: 
Fdo: IGNACIO VILLANUEVA BARBACID / Arquitecto

FECHA:
NOV 2012

ESCALAS:
1:100
1:500

PLANO Nº
E-0