


CUADRO DE CARACTERÍSTICAS. EHE						Unidad de Andalucía Comunidad de Salu Categoría de Salu C
--------------------------------	--	--	--	--	--	---

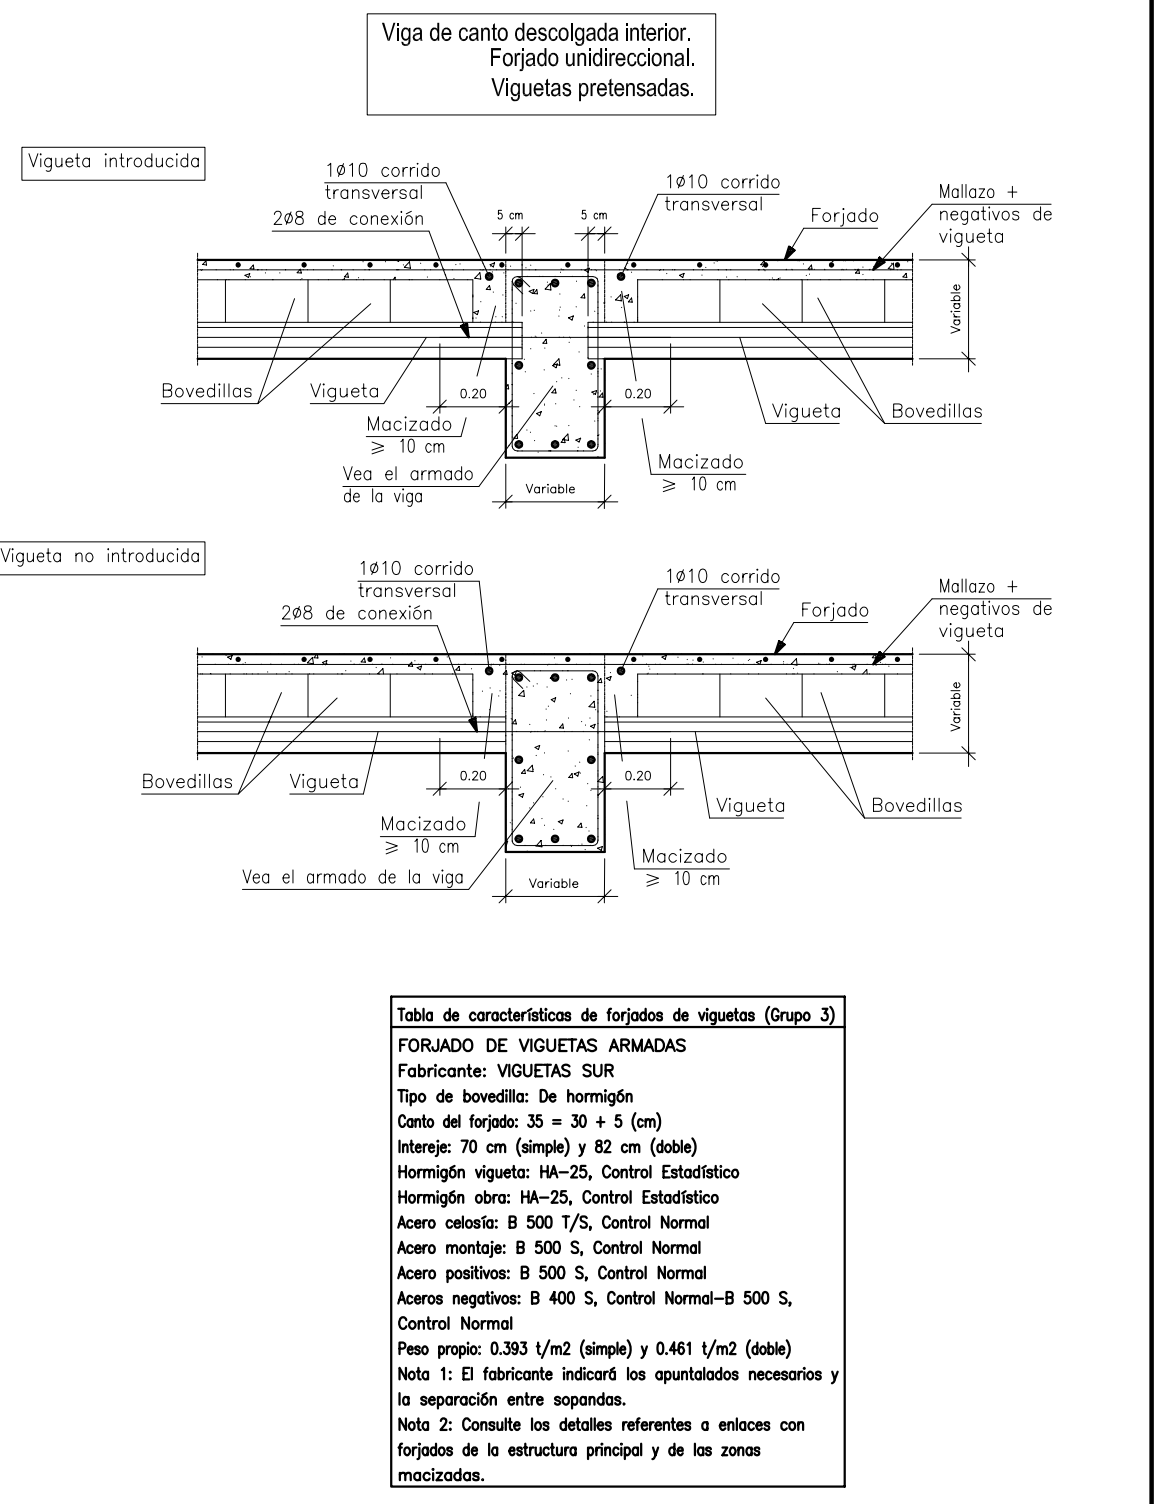

PROYECTO BÁSICO Y DE EJECUCIÓN

AMPLIACIÓN Y REFORMA DE CENTRO DE SALUD DE LA ALGABA (SEVILLA)

ESTRUCTURA

FORJADO 3º. PORTICOS DEL 1 AL 5.

AUTOR:

Fdo: IGNACIO VILLALBA BARBADILLO / Arquitecto

FECHA: NOV 2012

ESCALA: 1:50

PLANO Nº E-10