
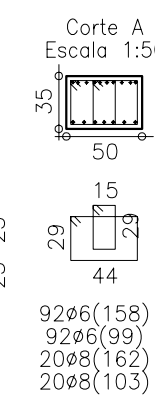
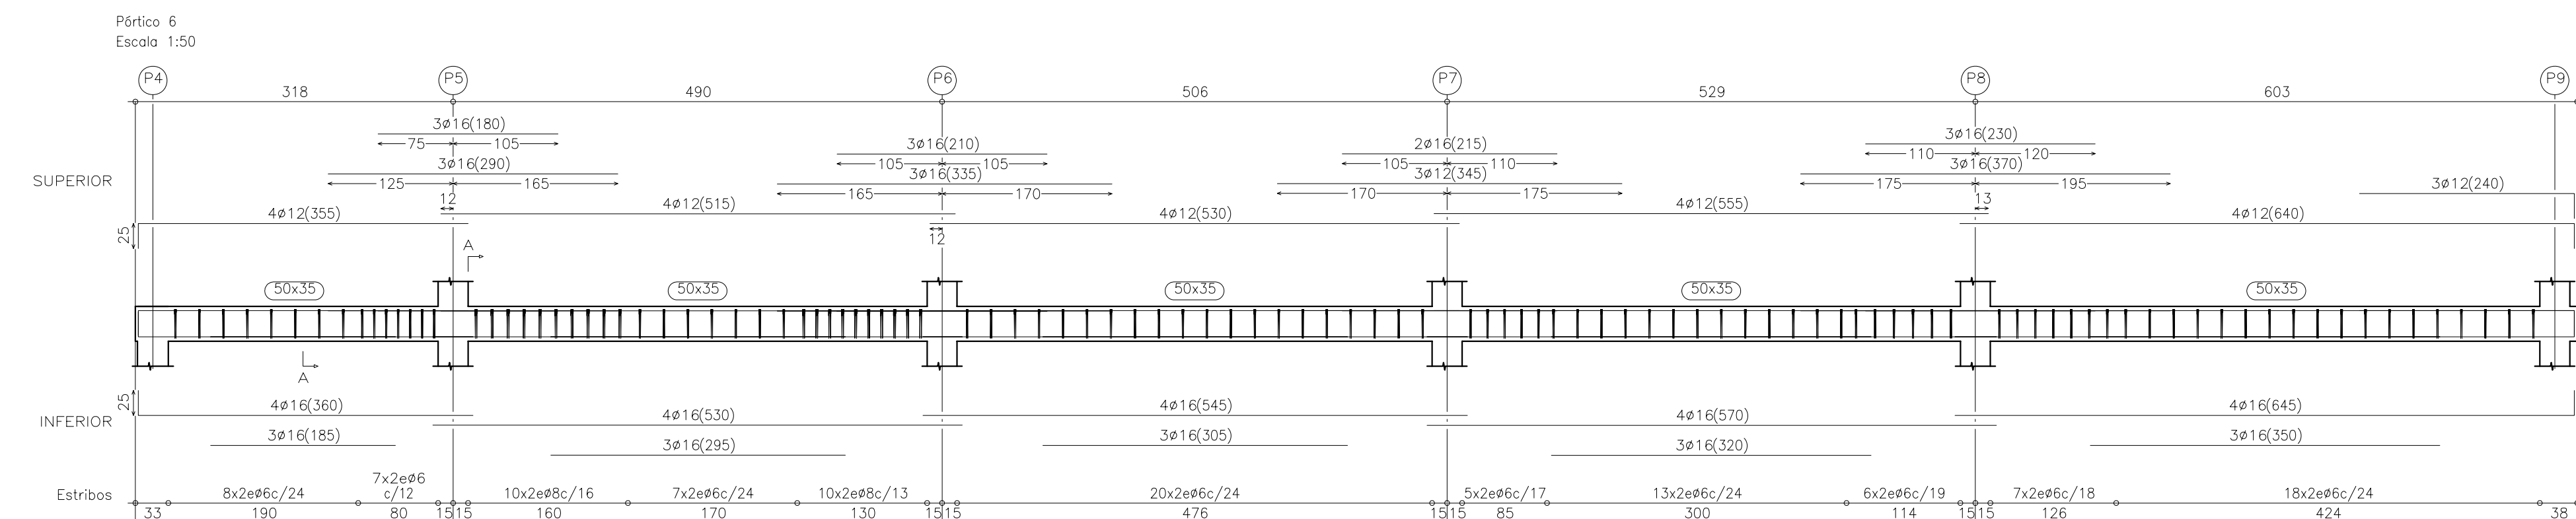
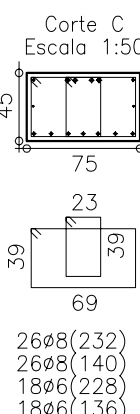
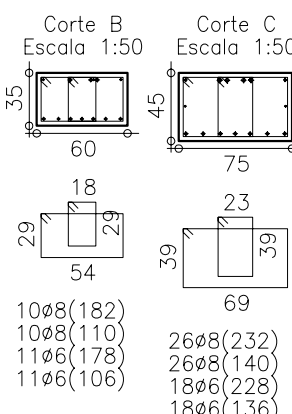
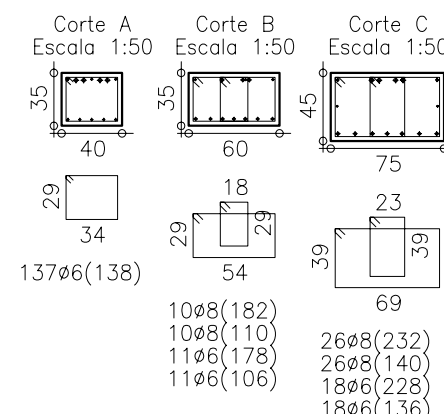
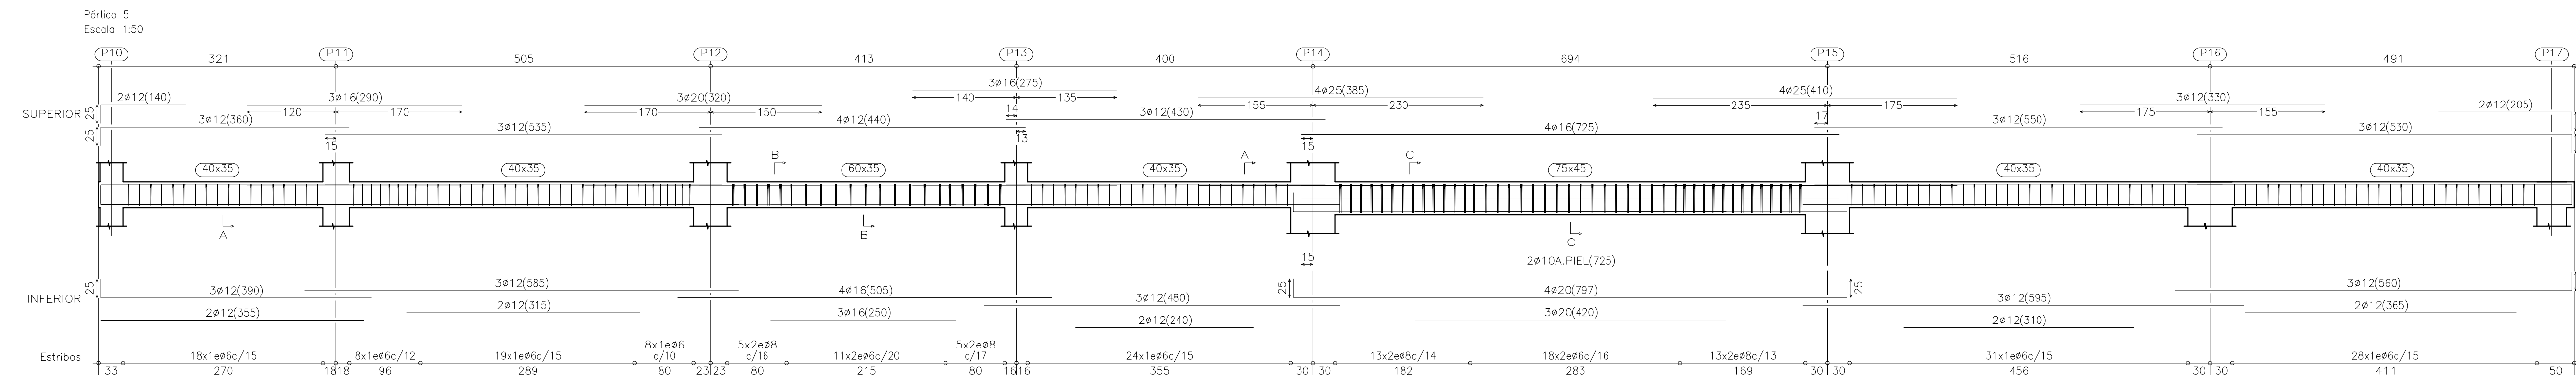
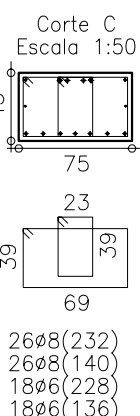
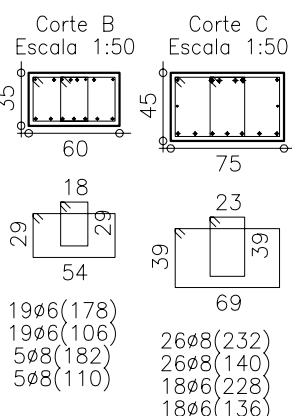
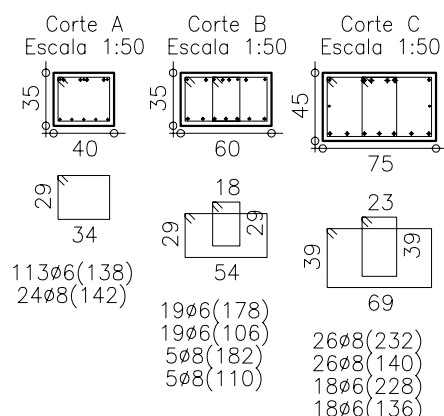
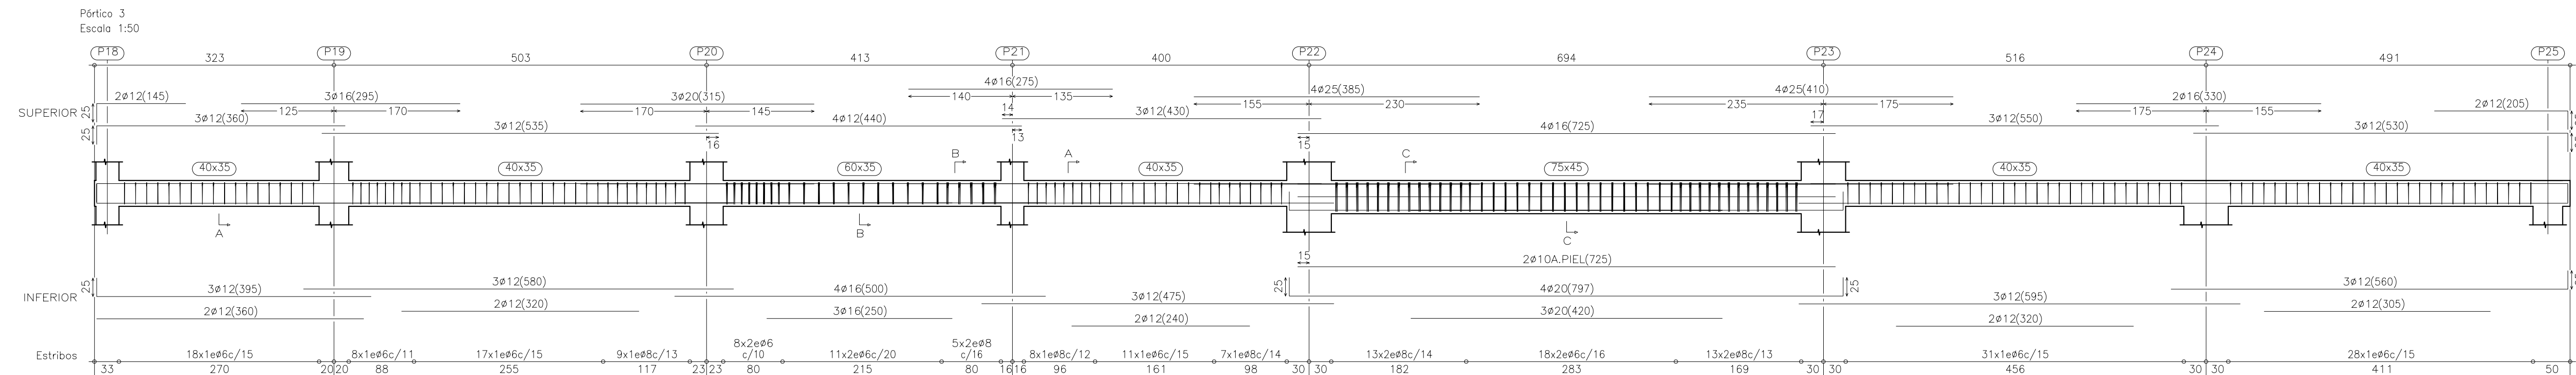
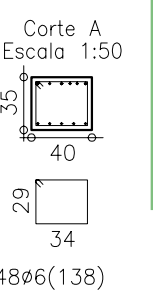


Pórtico 7
Escala 1:50

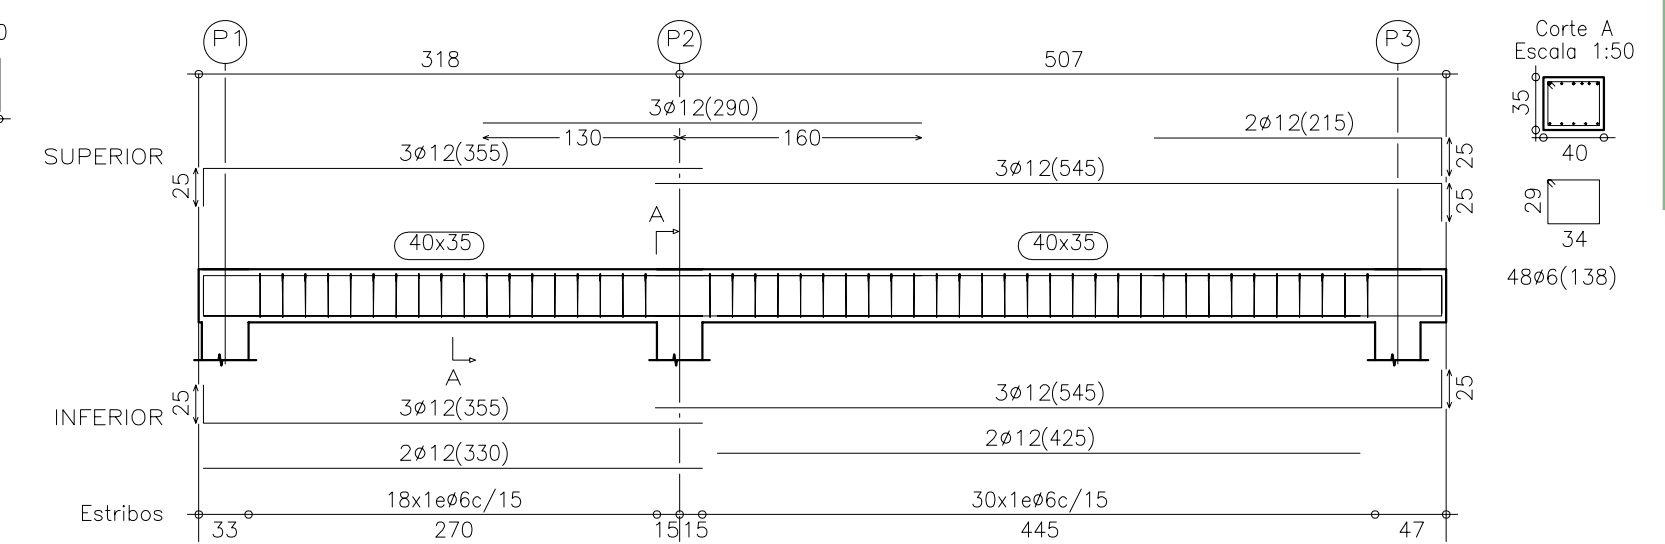

PROYECTO BÁSICO Y DE EJECUCIÓN
AMPLIACIÓN Y REFORMA DE CENTRO DE SALUD
DE LA ALGABA (SEVILLA)

ESTRUCTURA
PORTICOS DEL 1 AL 7. FORJADO 2º

AUTOR:

Fdo: IGNACIO VILLALBA BARBADÁN / Arquitecto

FECHA: NOV 2012

ESCALA: 1:50

PLANO Nº E-8