




ABASTECIMIENTO DE AGUA

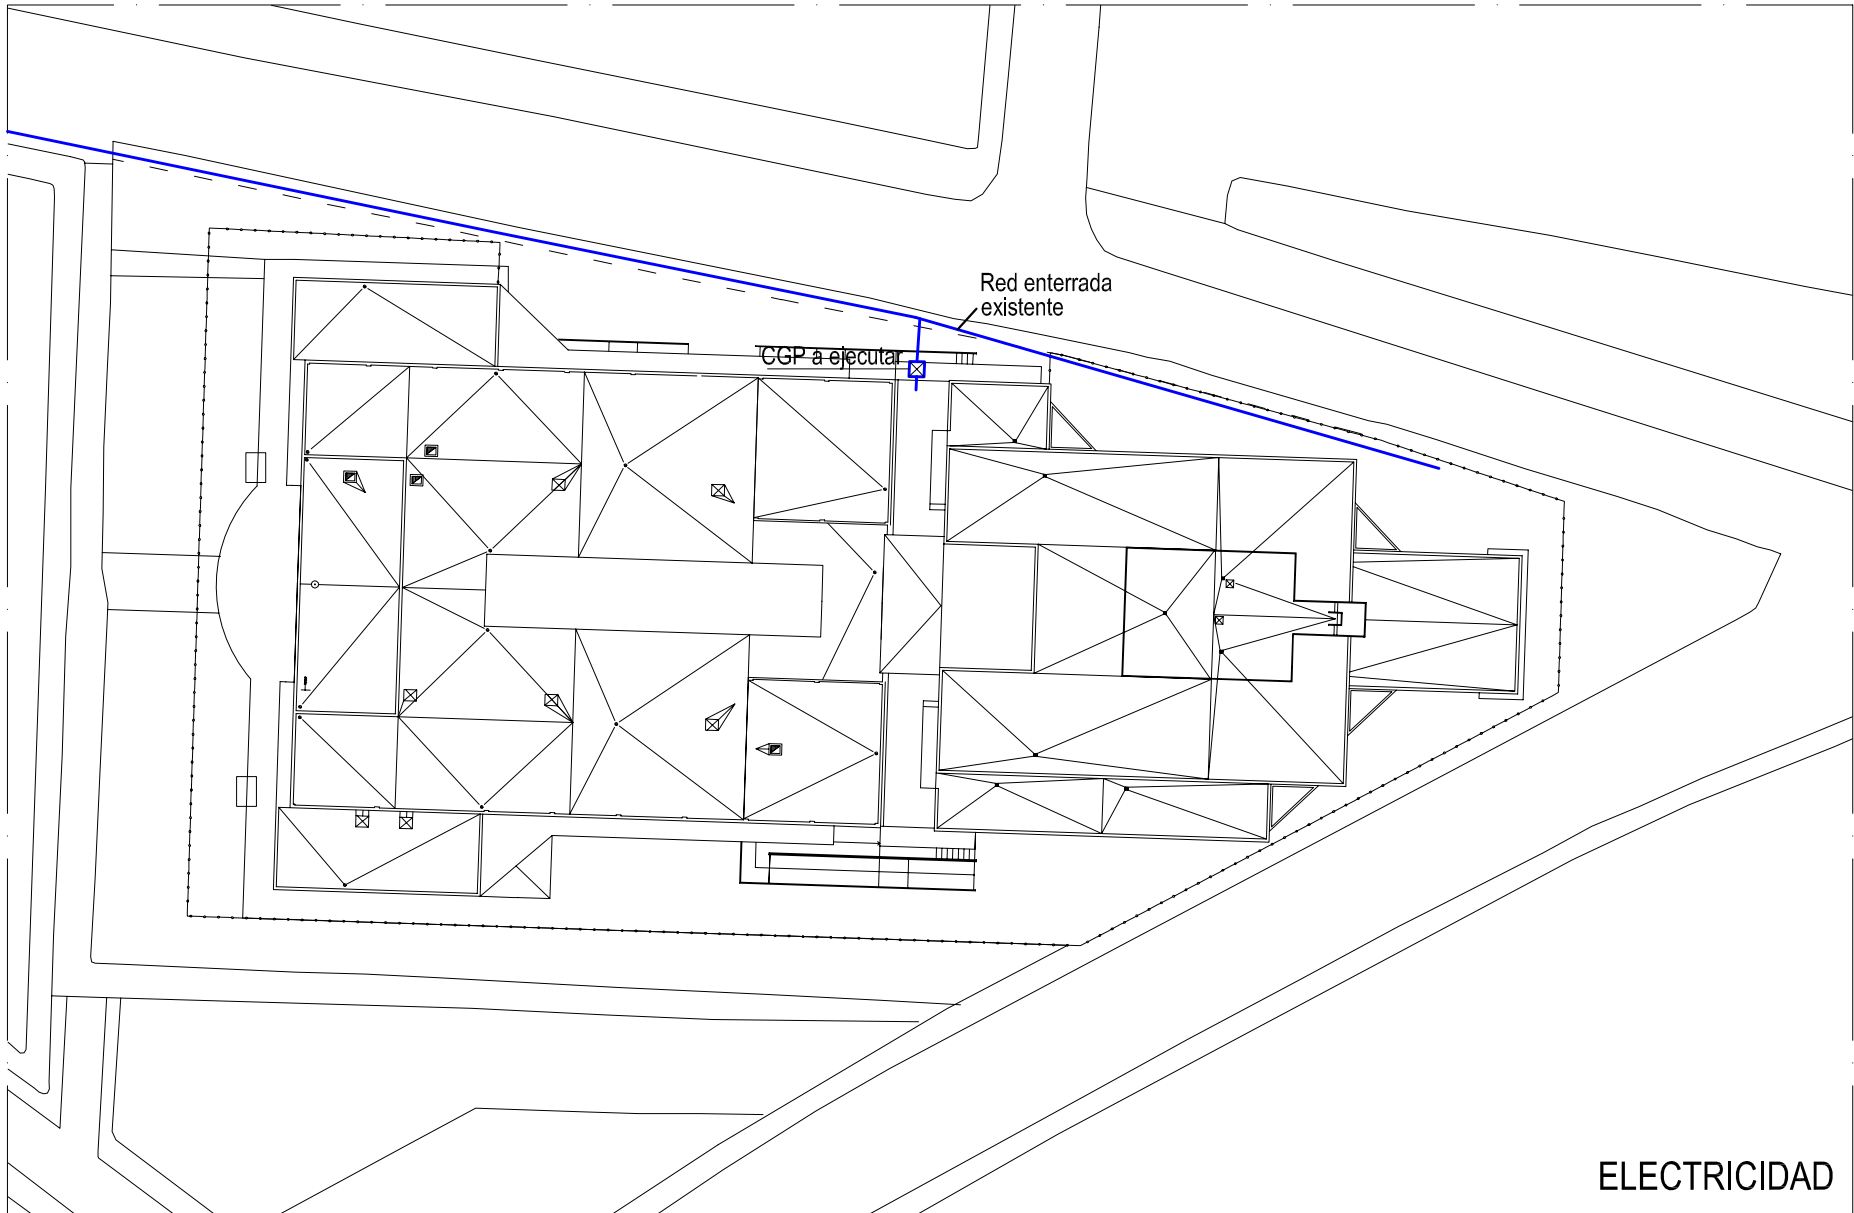

ELECTRICIDAD

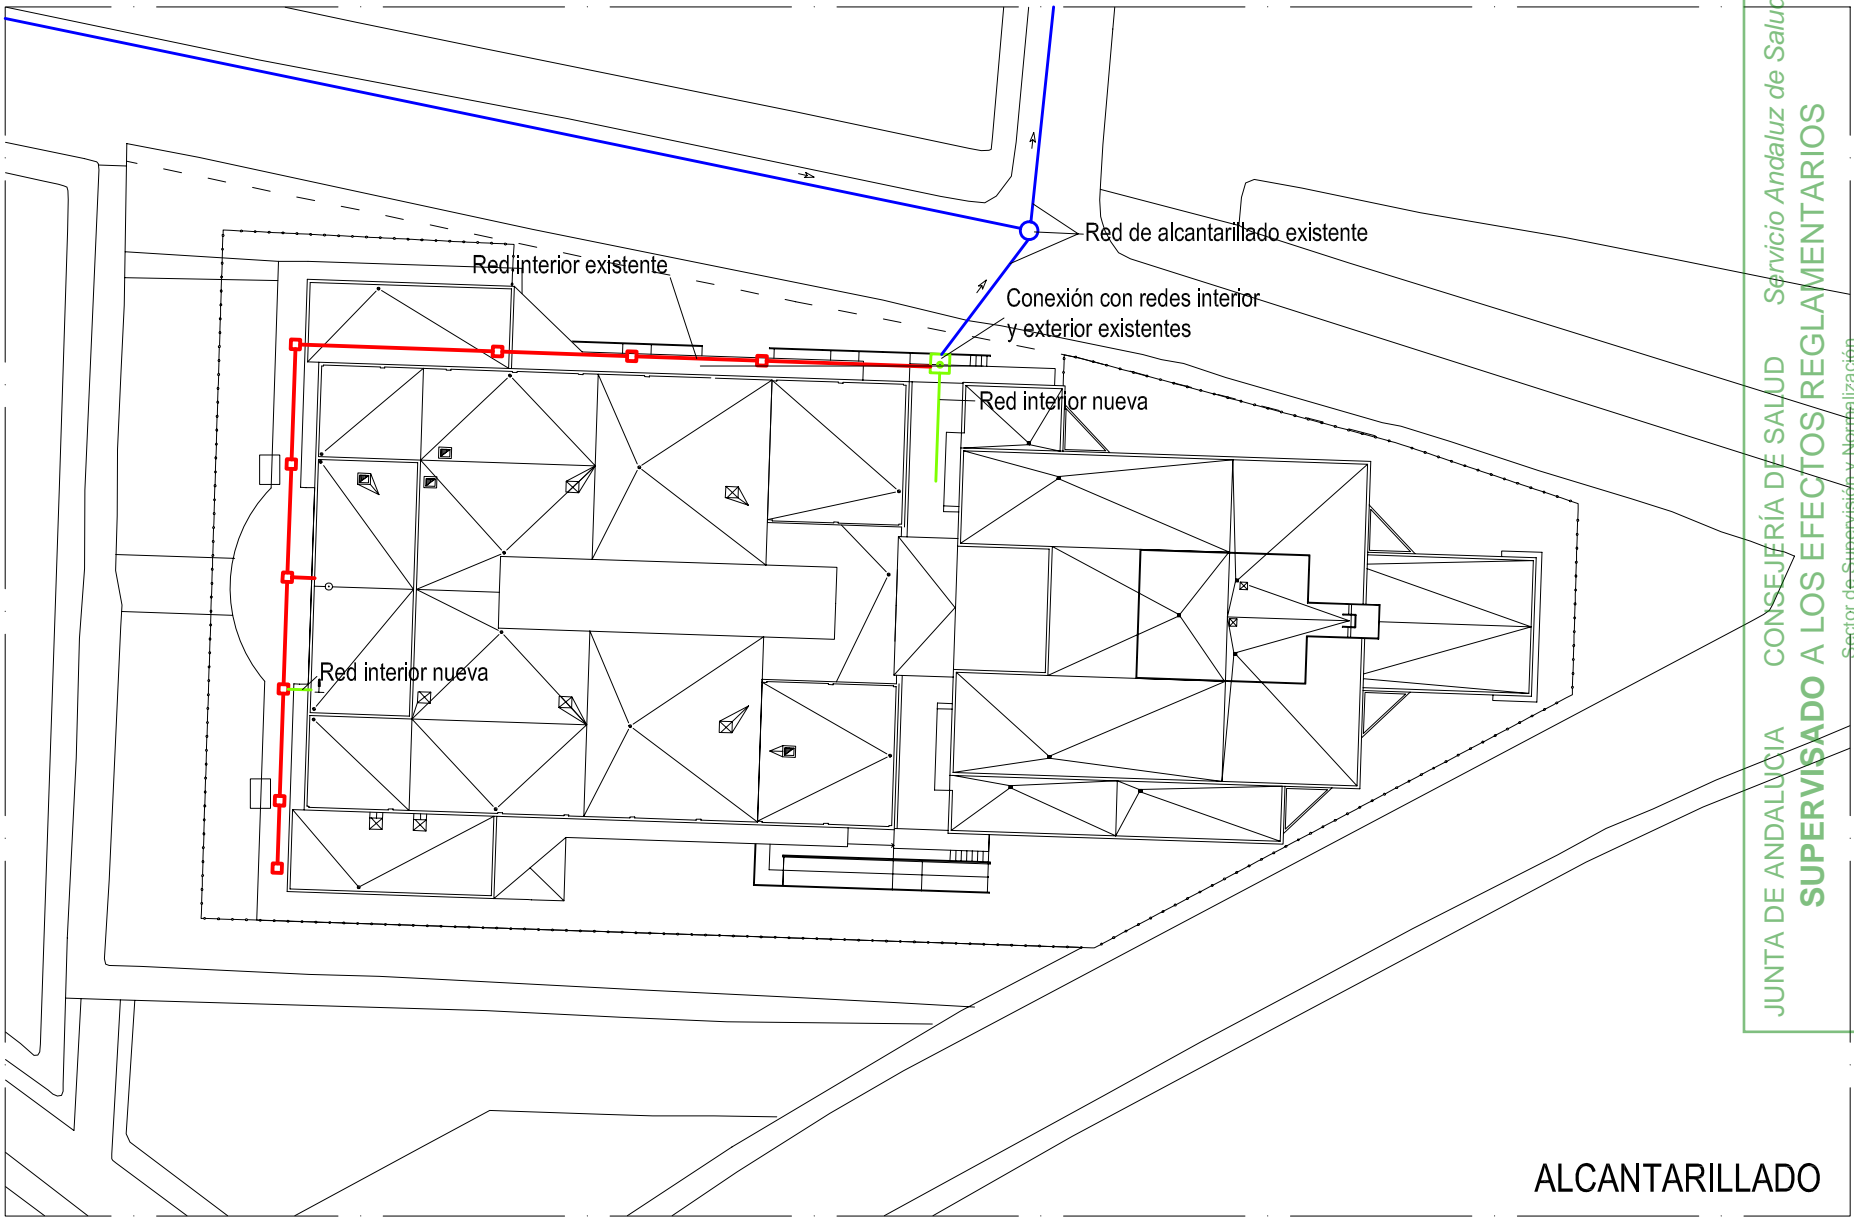

ALCANTARILLADO

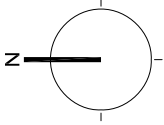

- RED INTERIOR EXISTENTE
- RED INTERIOR DE NUEVA EJECUCIÓN
- RED EXTERIOR DE ALCANTARILLADO EXISTENTE



PROYECTO BÁSICO Y DE EJECUCIÓN  
AMPLIACIÓN Y REFORMA DE CENTRO DE SALUD  
DE LA ALGABA (SEVILLA)

INFRAESTRUCTURAS URBANAS

AUTOR:

*[Signature]*

Fdo: IGNACIO VILLA BARBACID / Arquitecto

FECHA:

NOV 2012

ESCALA:

1:20  
1:200

PLANO Nº

I-0