




CS. ODONTOLOGÍA.

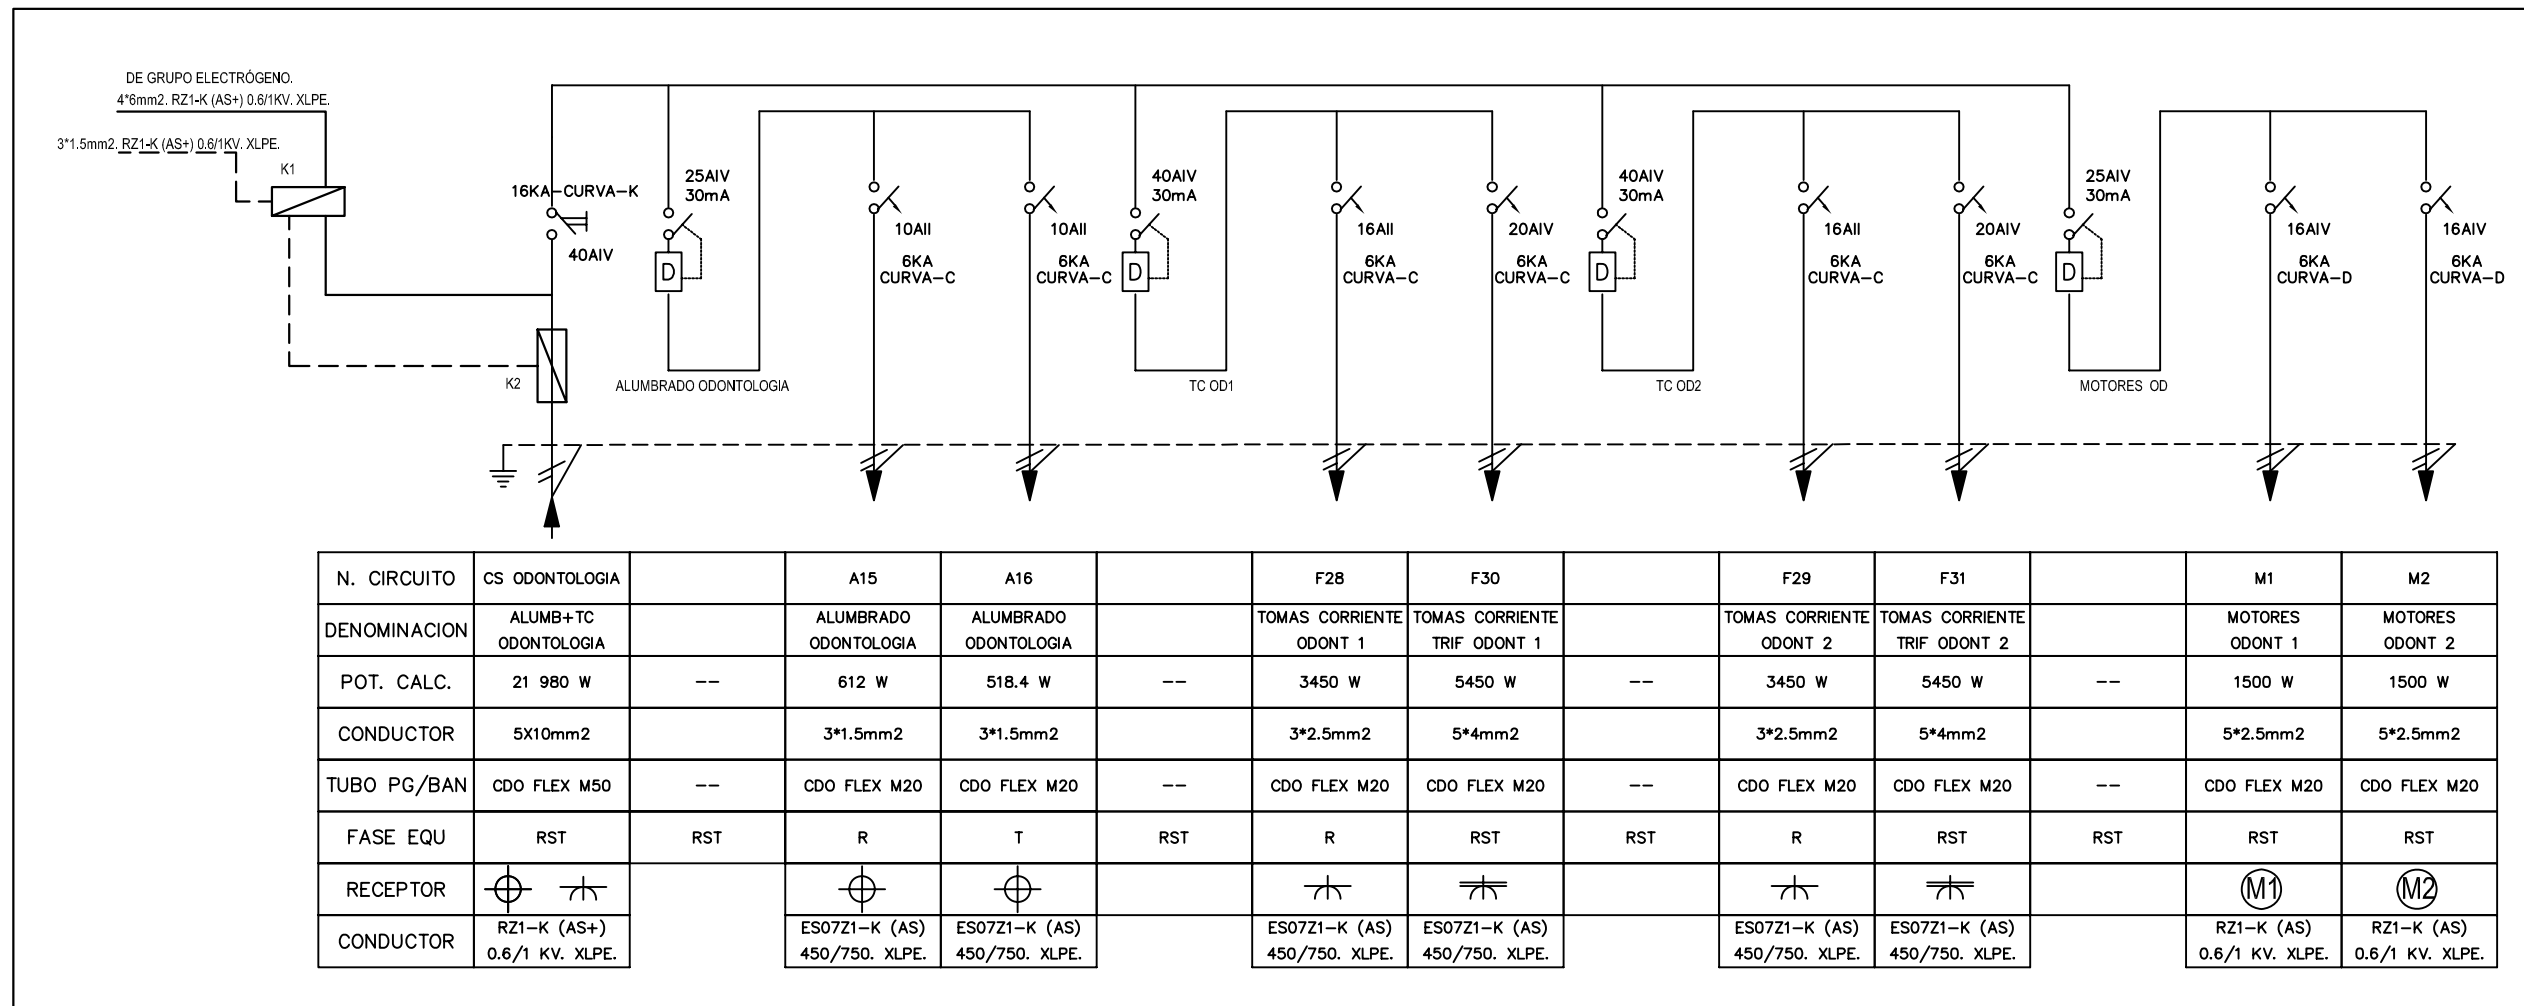


CS. ELECTROTERAPIA

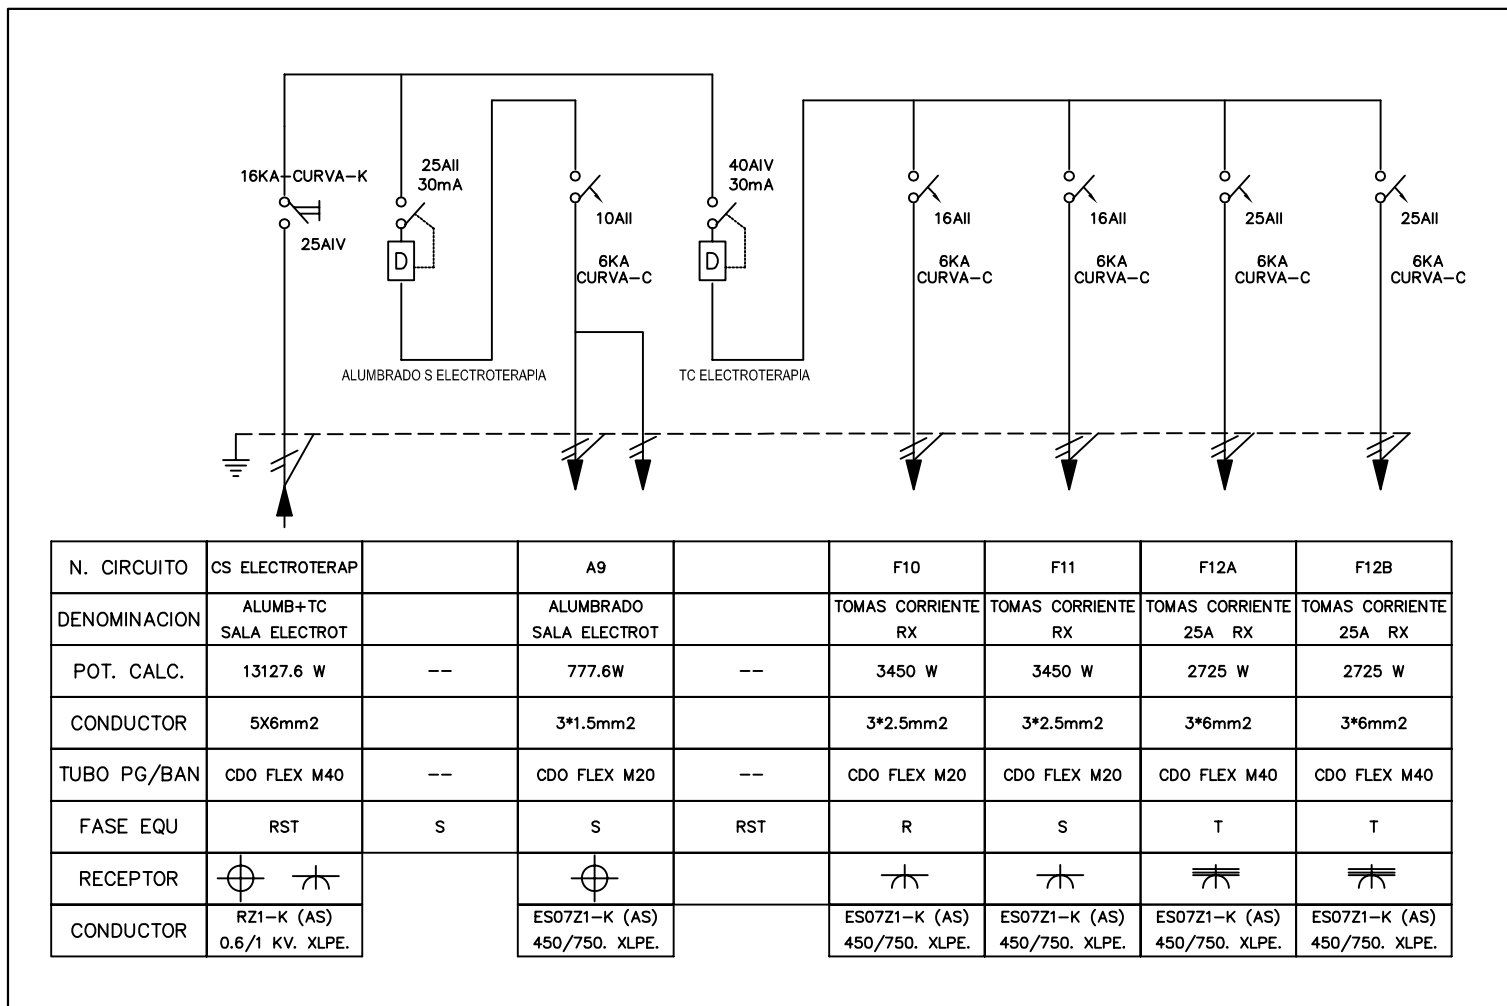


CS. REHABILITACIÓN.

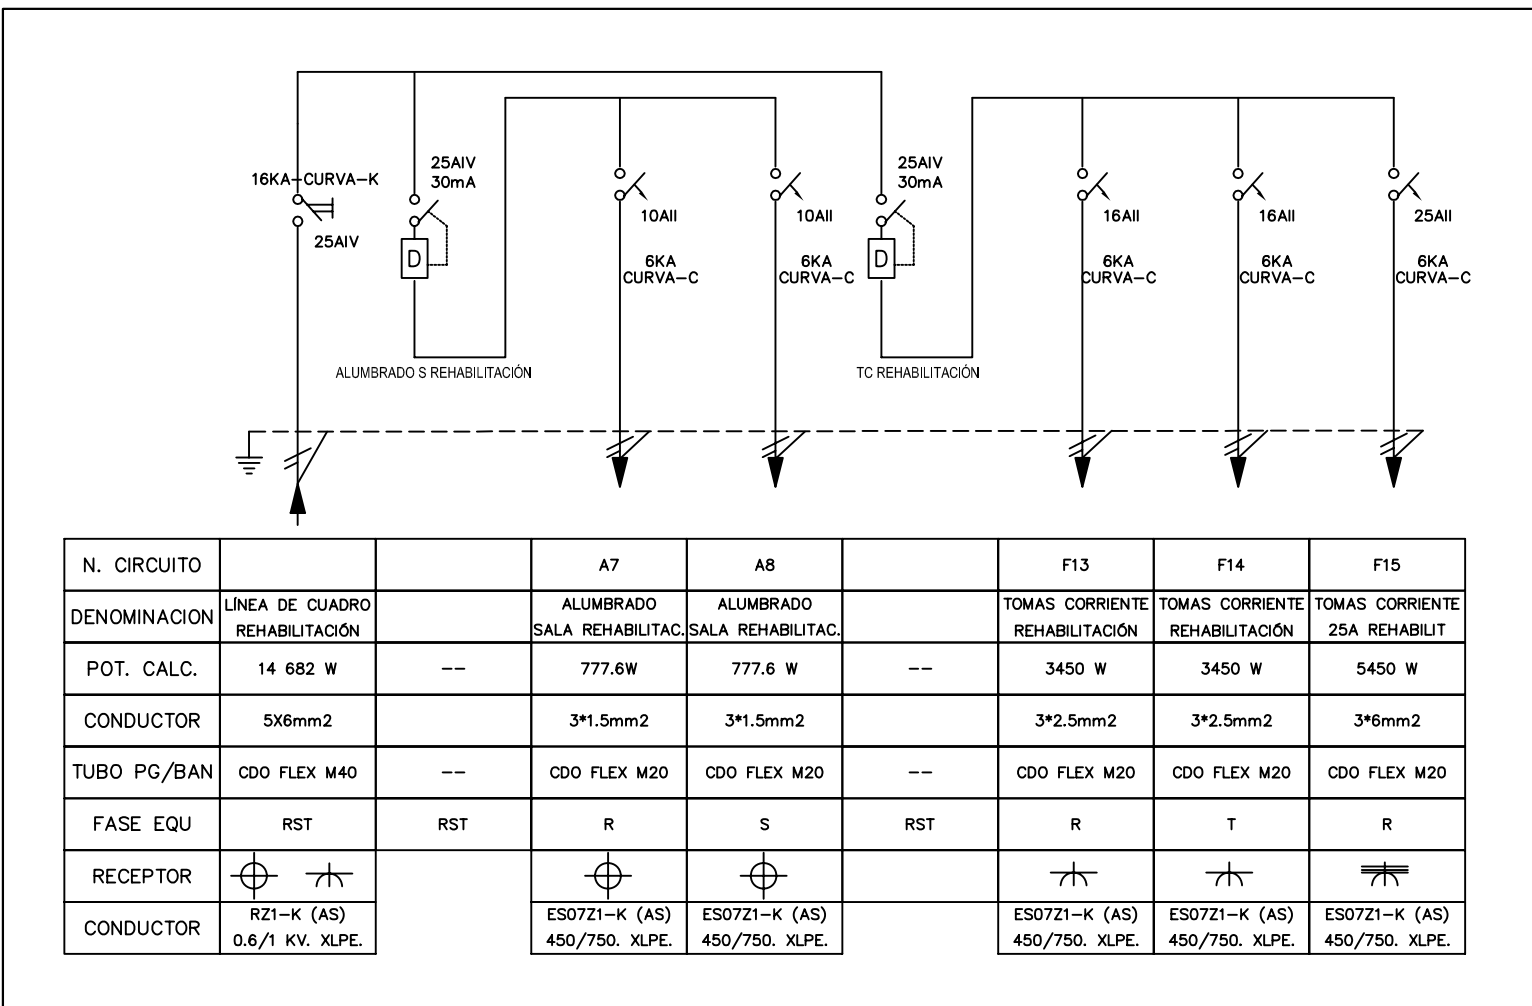


CS. PLANTA ALTA.

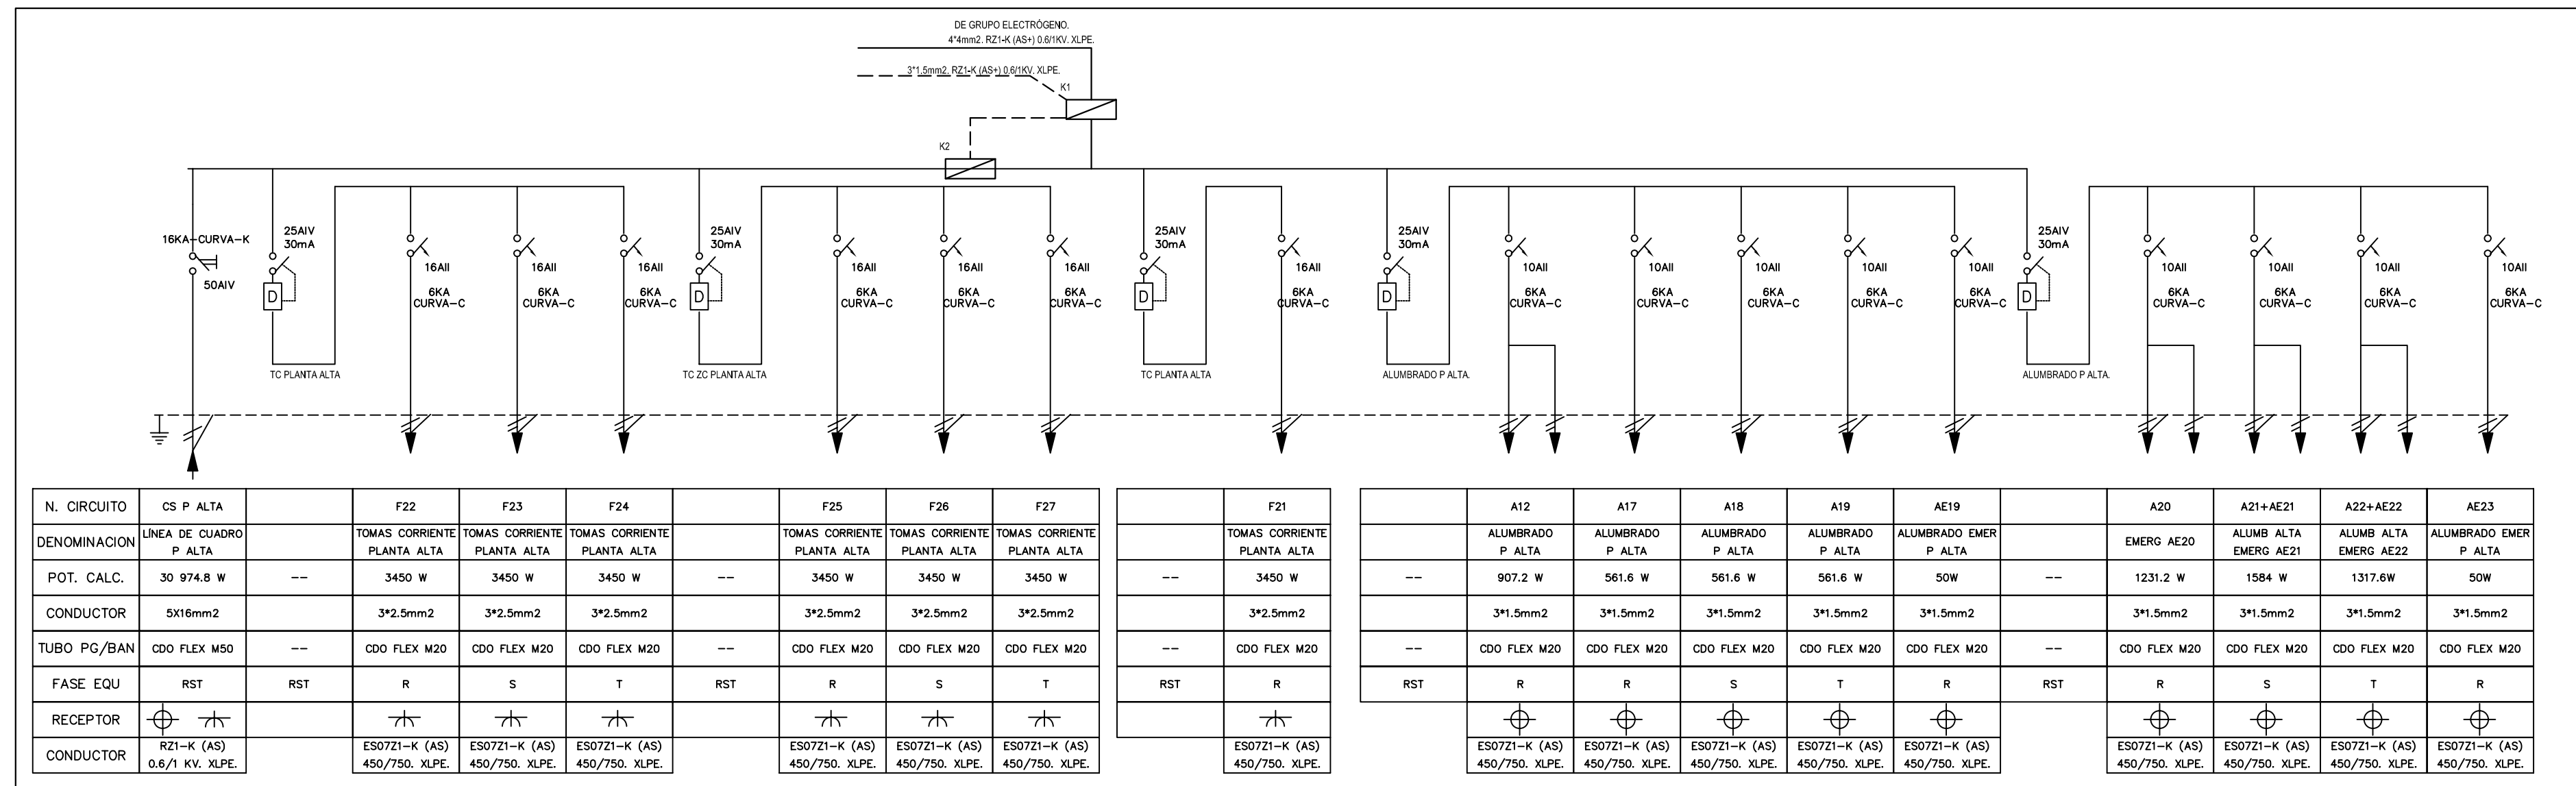

CS.RAYOS X.

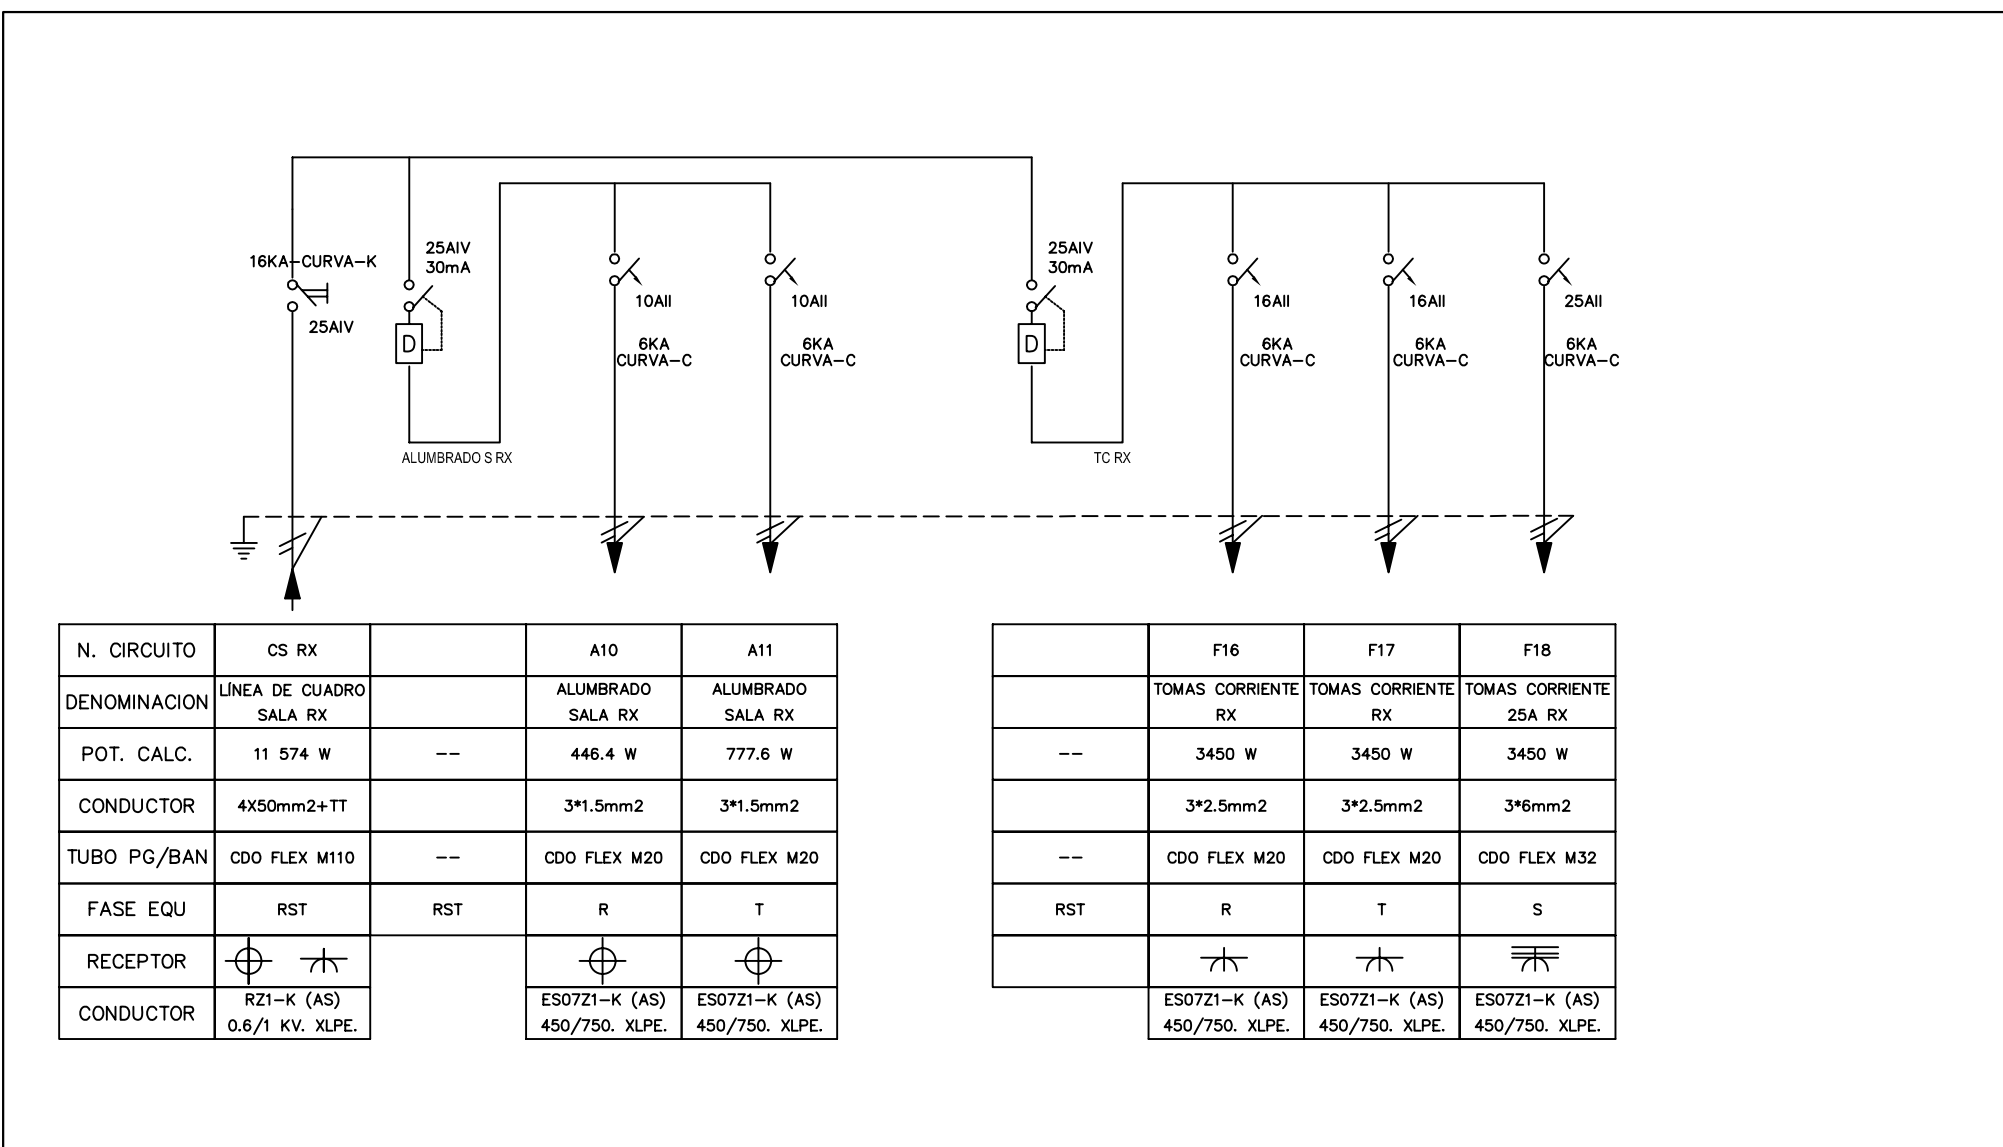

CS. DATOS.

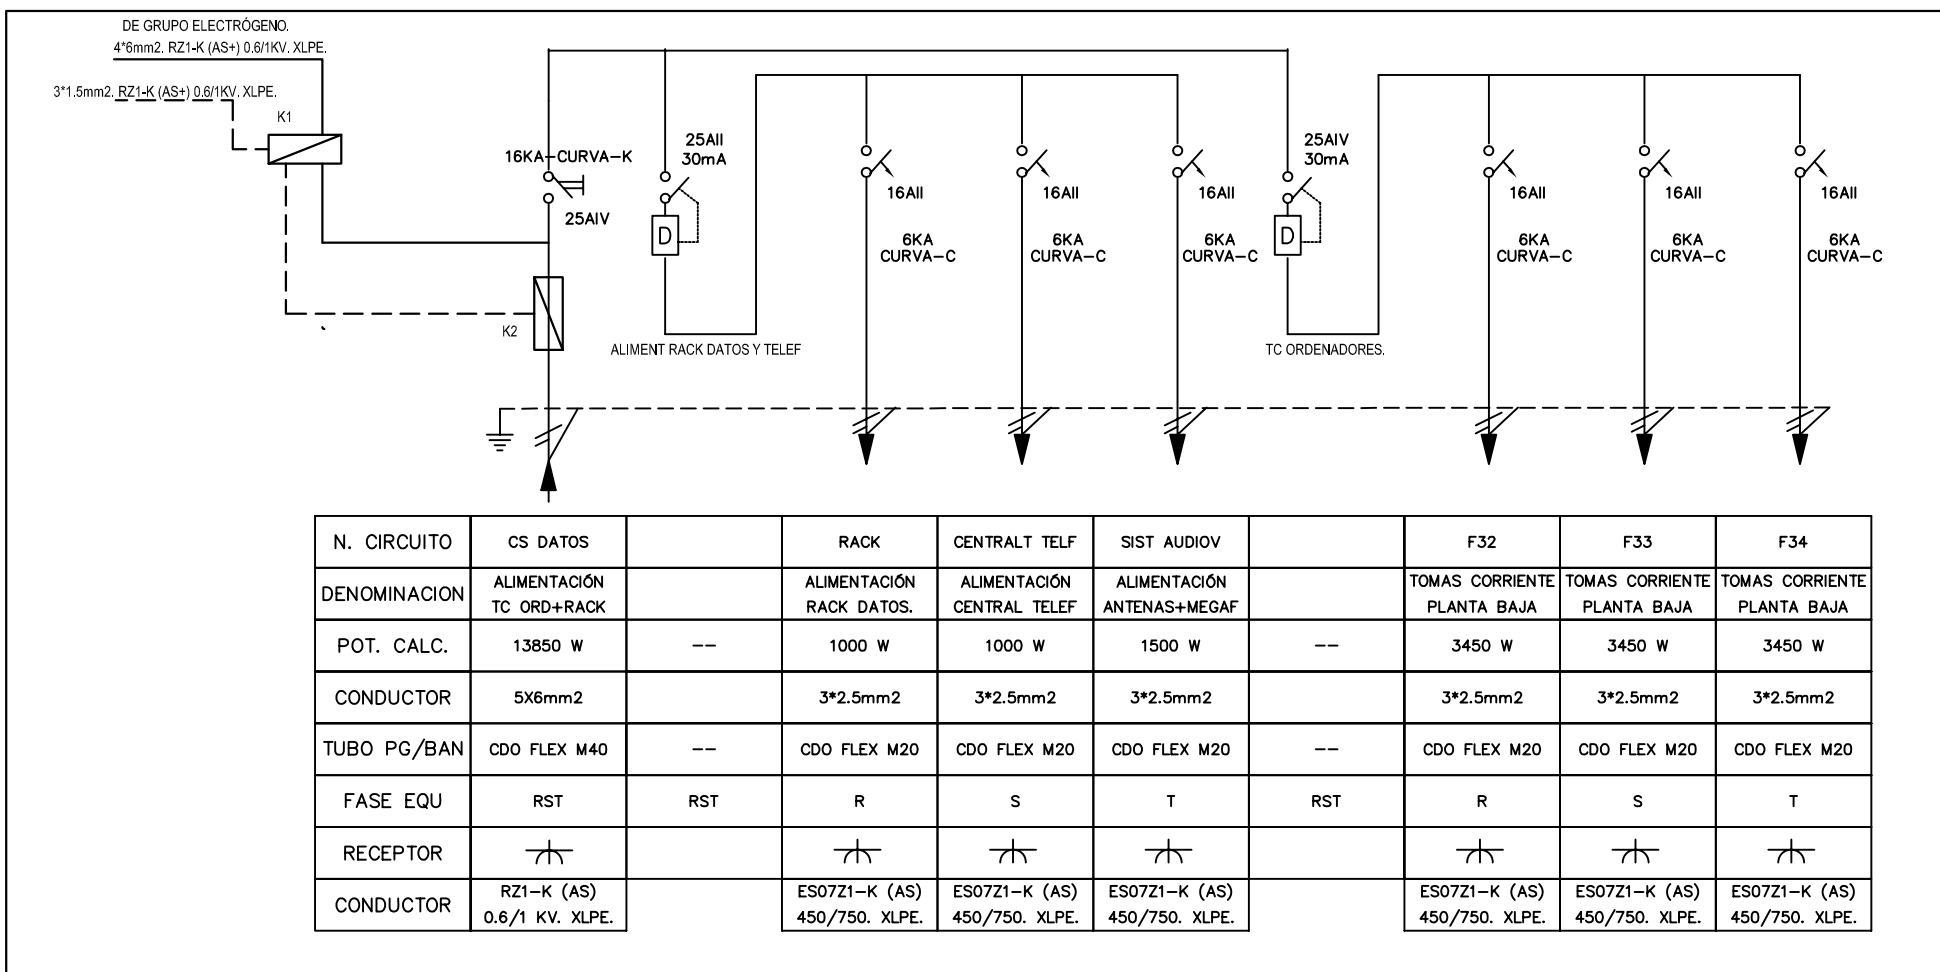

CS. ASCENSORES.

