JUNTA DE ANDALUCIA CONSEJERÍA DE SALUD Servicio Andaluz de Salud
SUPERVISADO A LOS EFECTOS REGLAMENTARIOS
Sevicio de Supervisión y Normalización

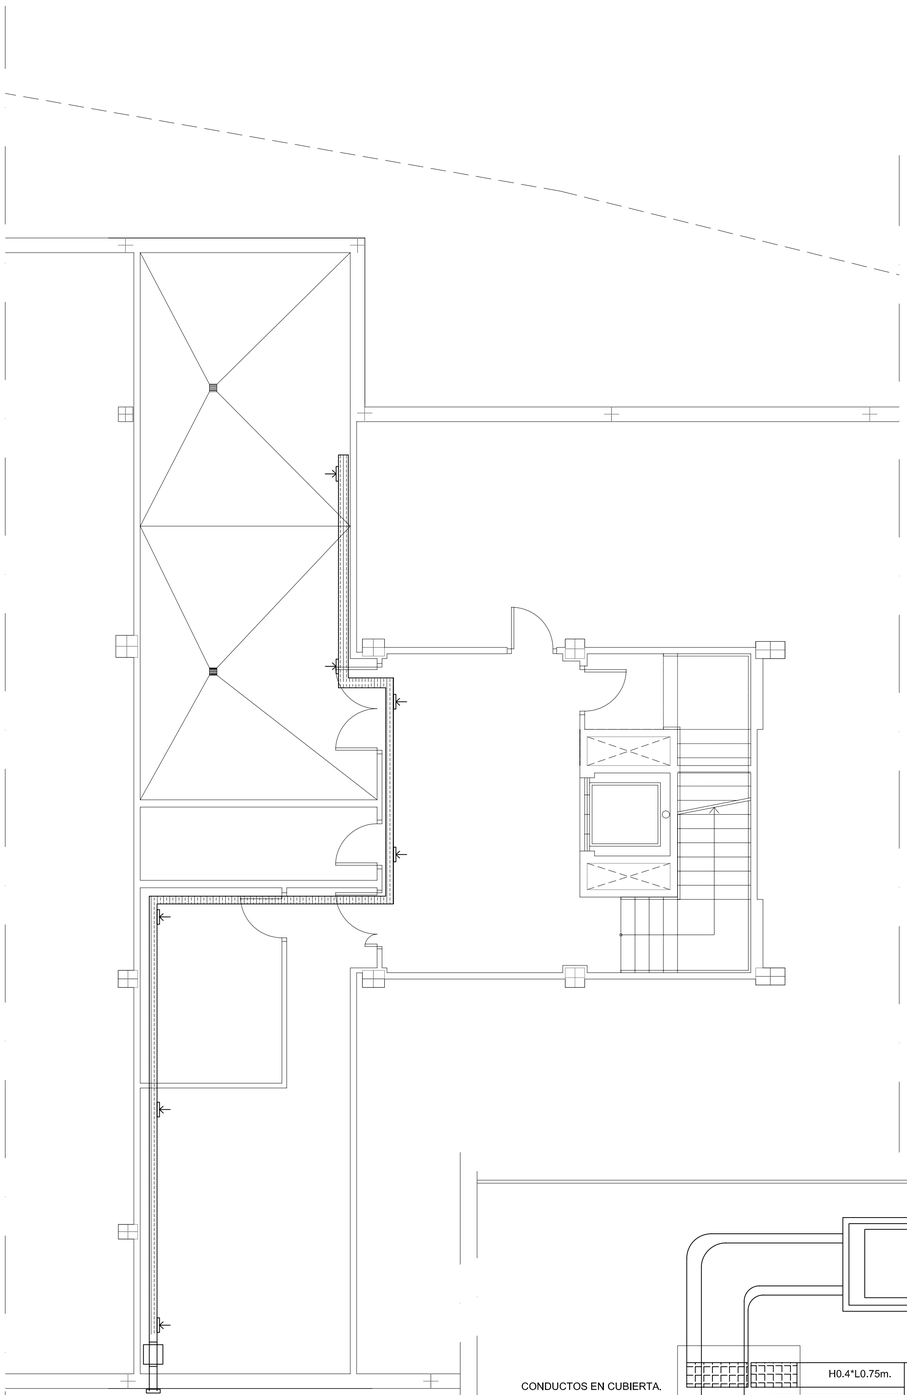

PLANTA SÓTANO

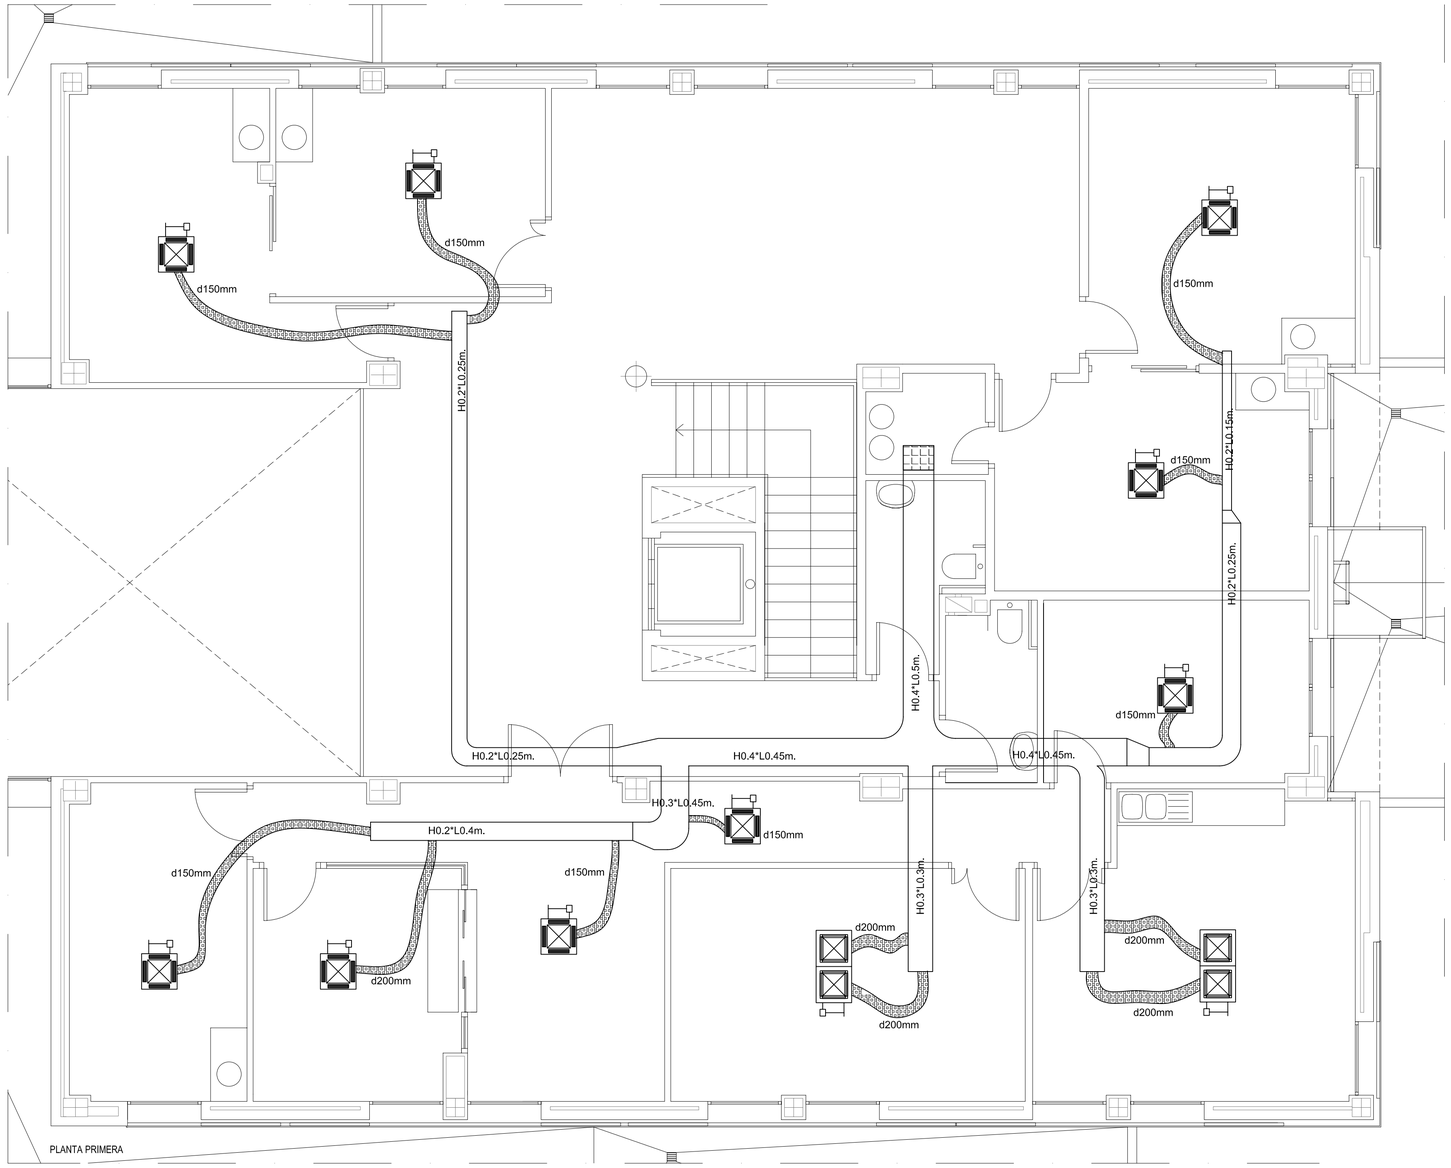

PLANTA PRIMERA

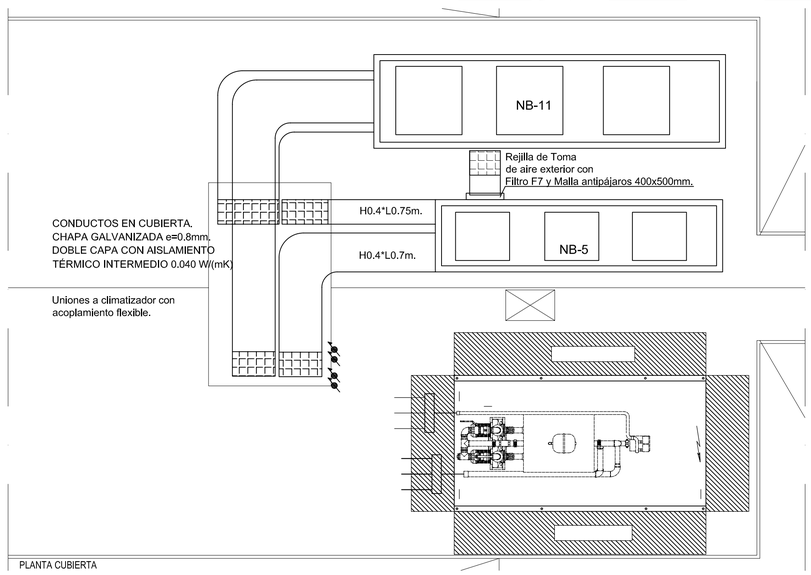

PLANTA CUBIERTA

LEYENDA DE VENTILACIÓN

- REJILLA DE RETORNO PARA CONDUCTO CIRCULAR HELICOIDAL EN ALUMINIO DE DIMENSIONES 0.15X0.3 M.
- CONDUCTO CIRCULAR HELICOIDAL DE CHAPA DE D200mm PARA EXTRACCIÓN DE AIRE EN SÓTANO.
- CAJA DE VENTILACIÓN ESTANCA PARA 695 M3/H MOD CAB-200 DE S&P O EQUIVALENTE
- CONDUCTO DE DISTRIBUCIÓN DE AIRE INTERIOR DE FIBRA DE VIDRIO CLIMAVER PLUS O EQUIVALENTE DE 2.5 mm DE ESPESOR Y DOBLE CARA DE PAPEL DE ALUMINIO.

  PARA EXTERIORES LOS CONDUCTOS SERÁN DE CHAPA GALVANIZADA DE 8mm DE ESPESOR CON DOBLE CAPA Y AISLAMIENTO INTERMEDIO TIPO 0.04W/mK.
- DIFUSOR LINEAL DE LARGO ALCANCE - AIR FRANCE MOD JSD 14 (610*165mm) O EQUIV.
- CONDUCTO CIRCULAR FLEXIBLE ASPIROFLEX SIN AISLAR DE DIÁMETRO SEGÚN PLANO.
- REJILLA DE TOMA DE AIRE EXTERIOR 400X500 mm EN ACERO GALVANIZADO CON FILTRO F7 Y MALLA ANTIPÁJAROS.
- FANCOIL TIPO CASETTE DE TECHO DE POTENCIAS VARIADAS SEGÚN PLANO MARCA CLIMAVENETA MOD NHD 402-702 O EQUIVALENTE. CON VALVULA TRES VÍAS Y BOMBA DRENAJE

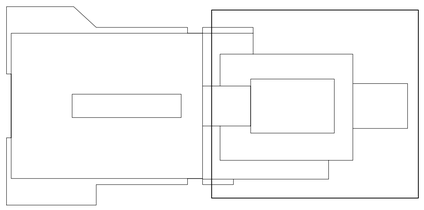

JUNTA DE ANDALUCIA
Consejería de Salud
Servicio Andaluz de Salud

PROYECTO BÁSICO Y DE EJECUCIÓN

AMPLIACIÓN Y REFORMA DE CENTRO DE SALUD DE LA ALGABA (SEVILLA)

VENTILACIÓN
PLANTA ALTA (NUEVO EDIFICIO)
PLANTA SÓTANO Y CUBIERTA (NUEVO EDIFICIO)

AUTOR:	FECHA:	ESCALA:	PLANO Nº
Fdo: IGNACIO VILLA BARBACID / Arquitecto	NOV 2012	1:50	I-20