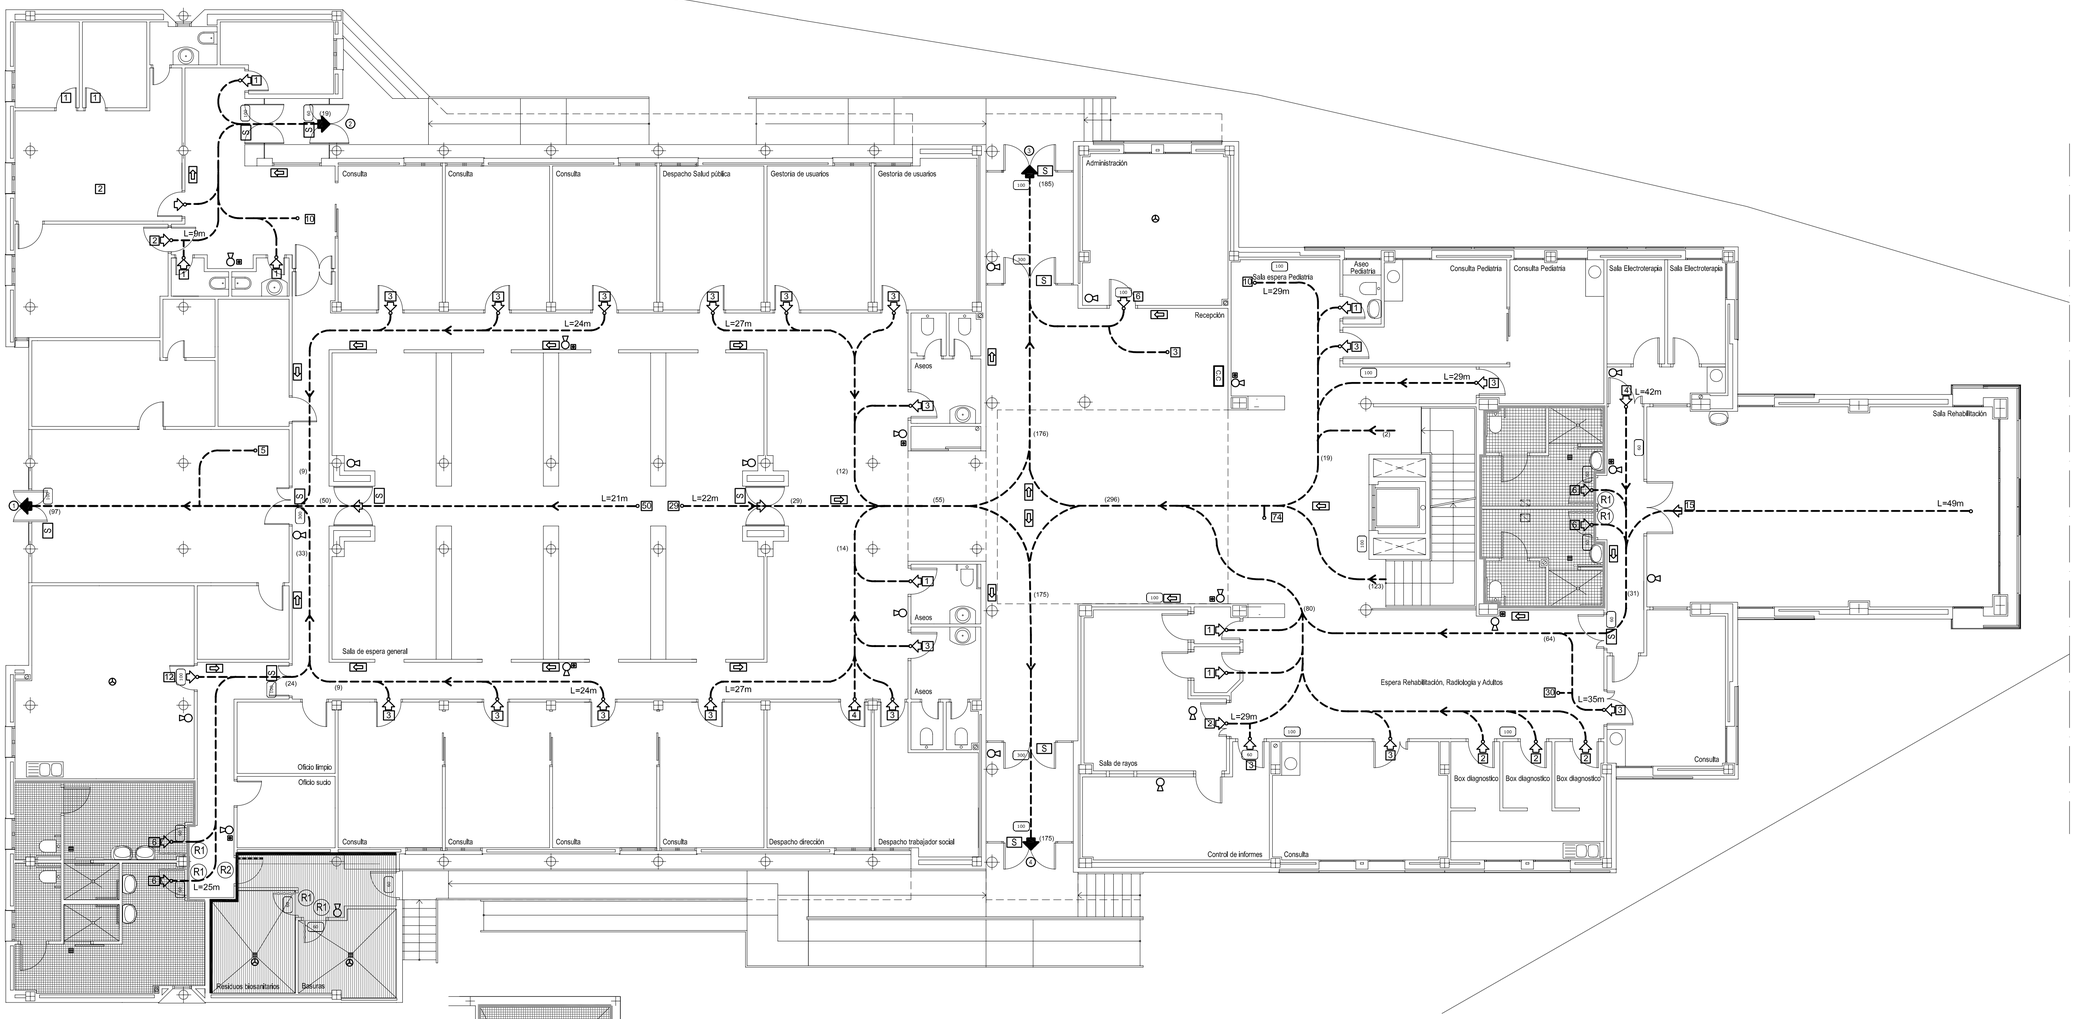

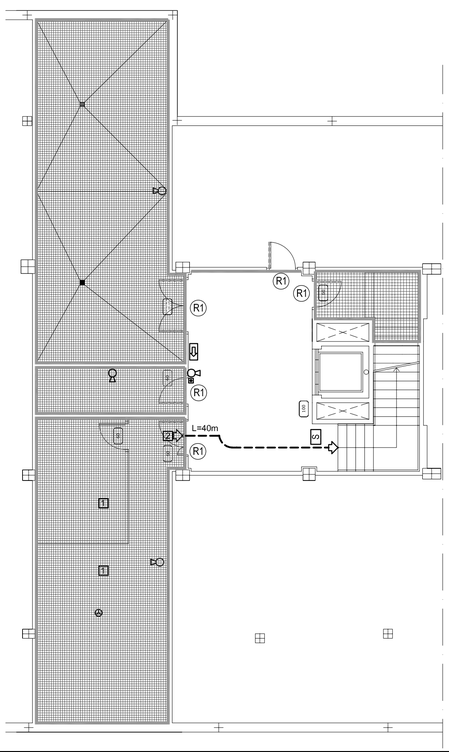

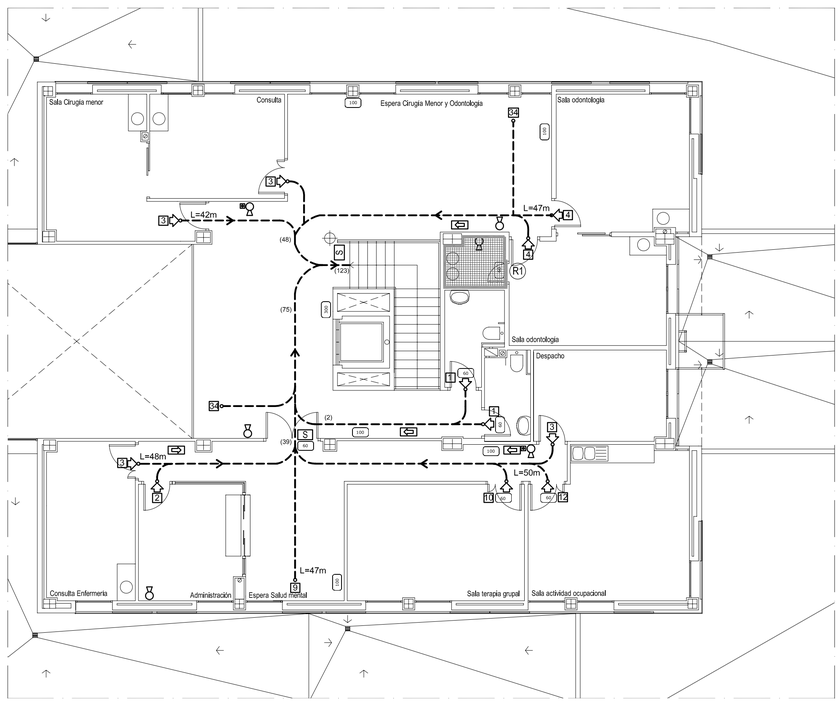

PROTECCIÓN CONTRA INCENDIOS

- Origen de evacuación (Número de ocupantes)
- Salida de recinto
- Salida de edificio. Identificación de Salida (Número de ocupantes)
- Recorridos de evacuación
- Señal autoluminiscente de dirección de evacuación.
- Señal autoluminiscente de Salida
- Luminaria de emergencia autónoma, autonomía 1H, 60-300 lux, 8 W (nº lum)
- Extintor portatil 21A-113B en paramento (h=1,70m.) y señalización
- Pulsador de alarma con señalización
- Central de Control y Señalización
- Local de Riesgo Bajo
  - EI-90 (Resistencia al fuego paredes y techo)
  - R1 EI2 45-C5 (Resistencia al fuego puertas de comunicación)
- Local de Riesgo Medio
  - EI-120 (Resistencia al fuego paredes y techo)
  - R2 EI2 30-C5 (Resistencia al fuego puertas de comunicación)
- Detector de incendios

JUNTA DE ANDALUCIA
Consejería de Salud
Servicio Andaluz de Salud

PROYECTO BÁSICO Y DE EJECUCIÓN

AMPLIACIÓN Y REFORMA DE CENTRO DE SALUD DE LA ALGABA (SEVILLA)

SEGURIDAD EN CASO DE INCENDIOS
PLANTAS

AUTOR:	FECHA:	ESCALA:	PLANO Nº
Fdo: IGNACIO VILLA BARBACID / Arquitecto	NOV 2012	1:100	I-24

JUNTA DE ANDALUCIA CONSEJERÍA DE SALUD Servicio Andaluz de Salud
SUPERVISADO A LOS EFECTOS REGLAMENTARIOS
Sector de Supervisión y Normalización