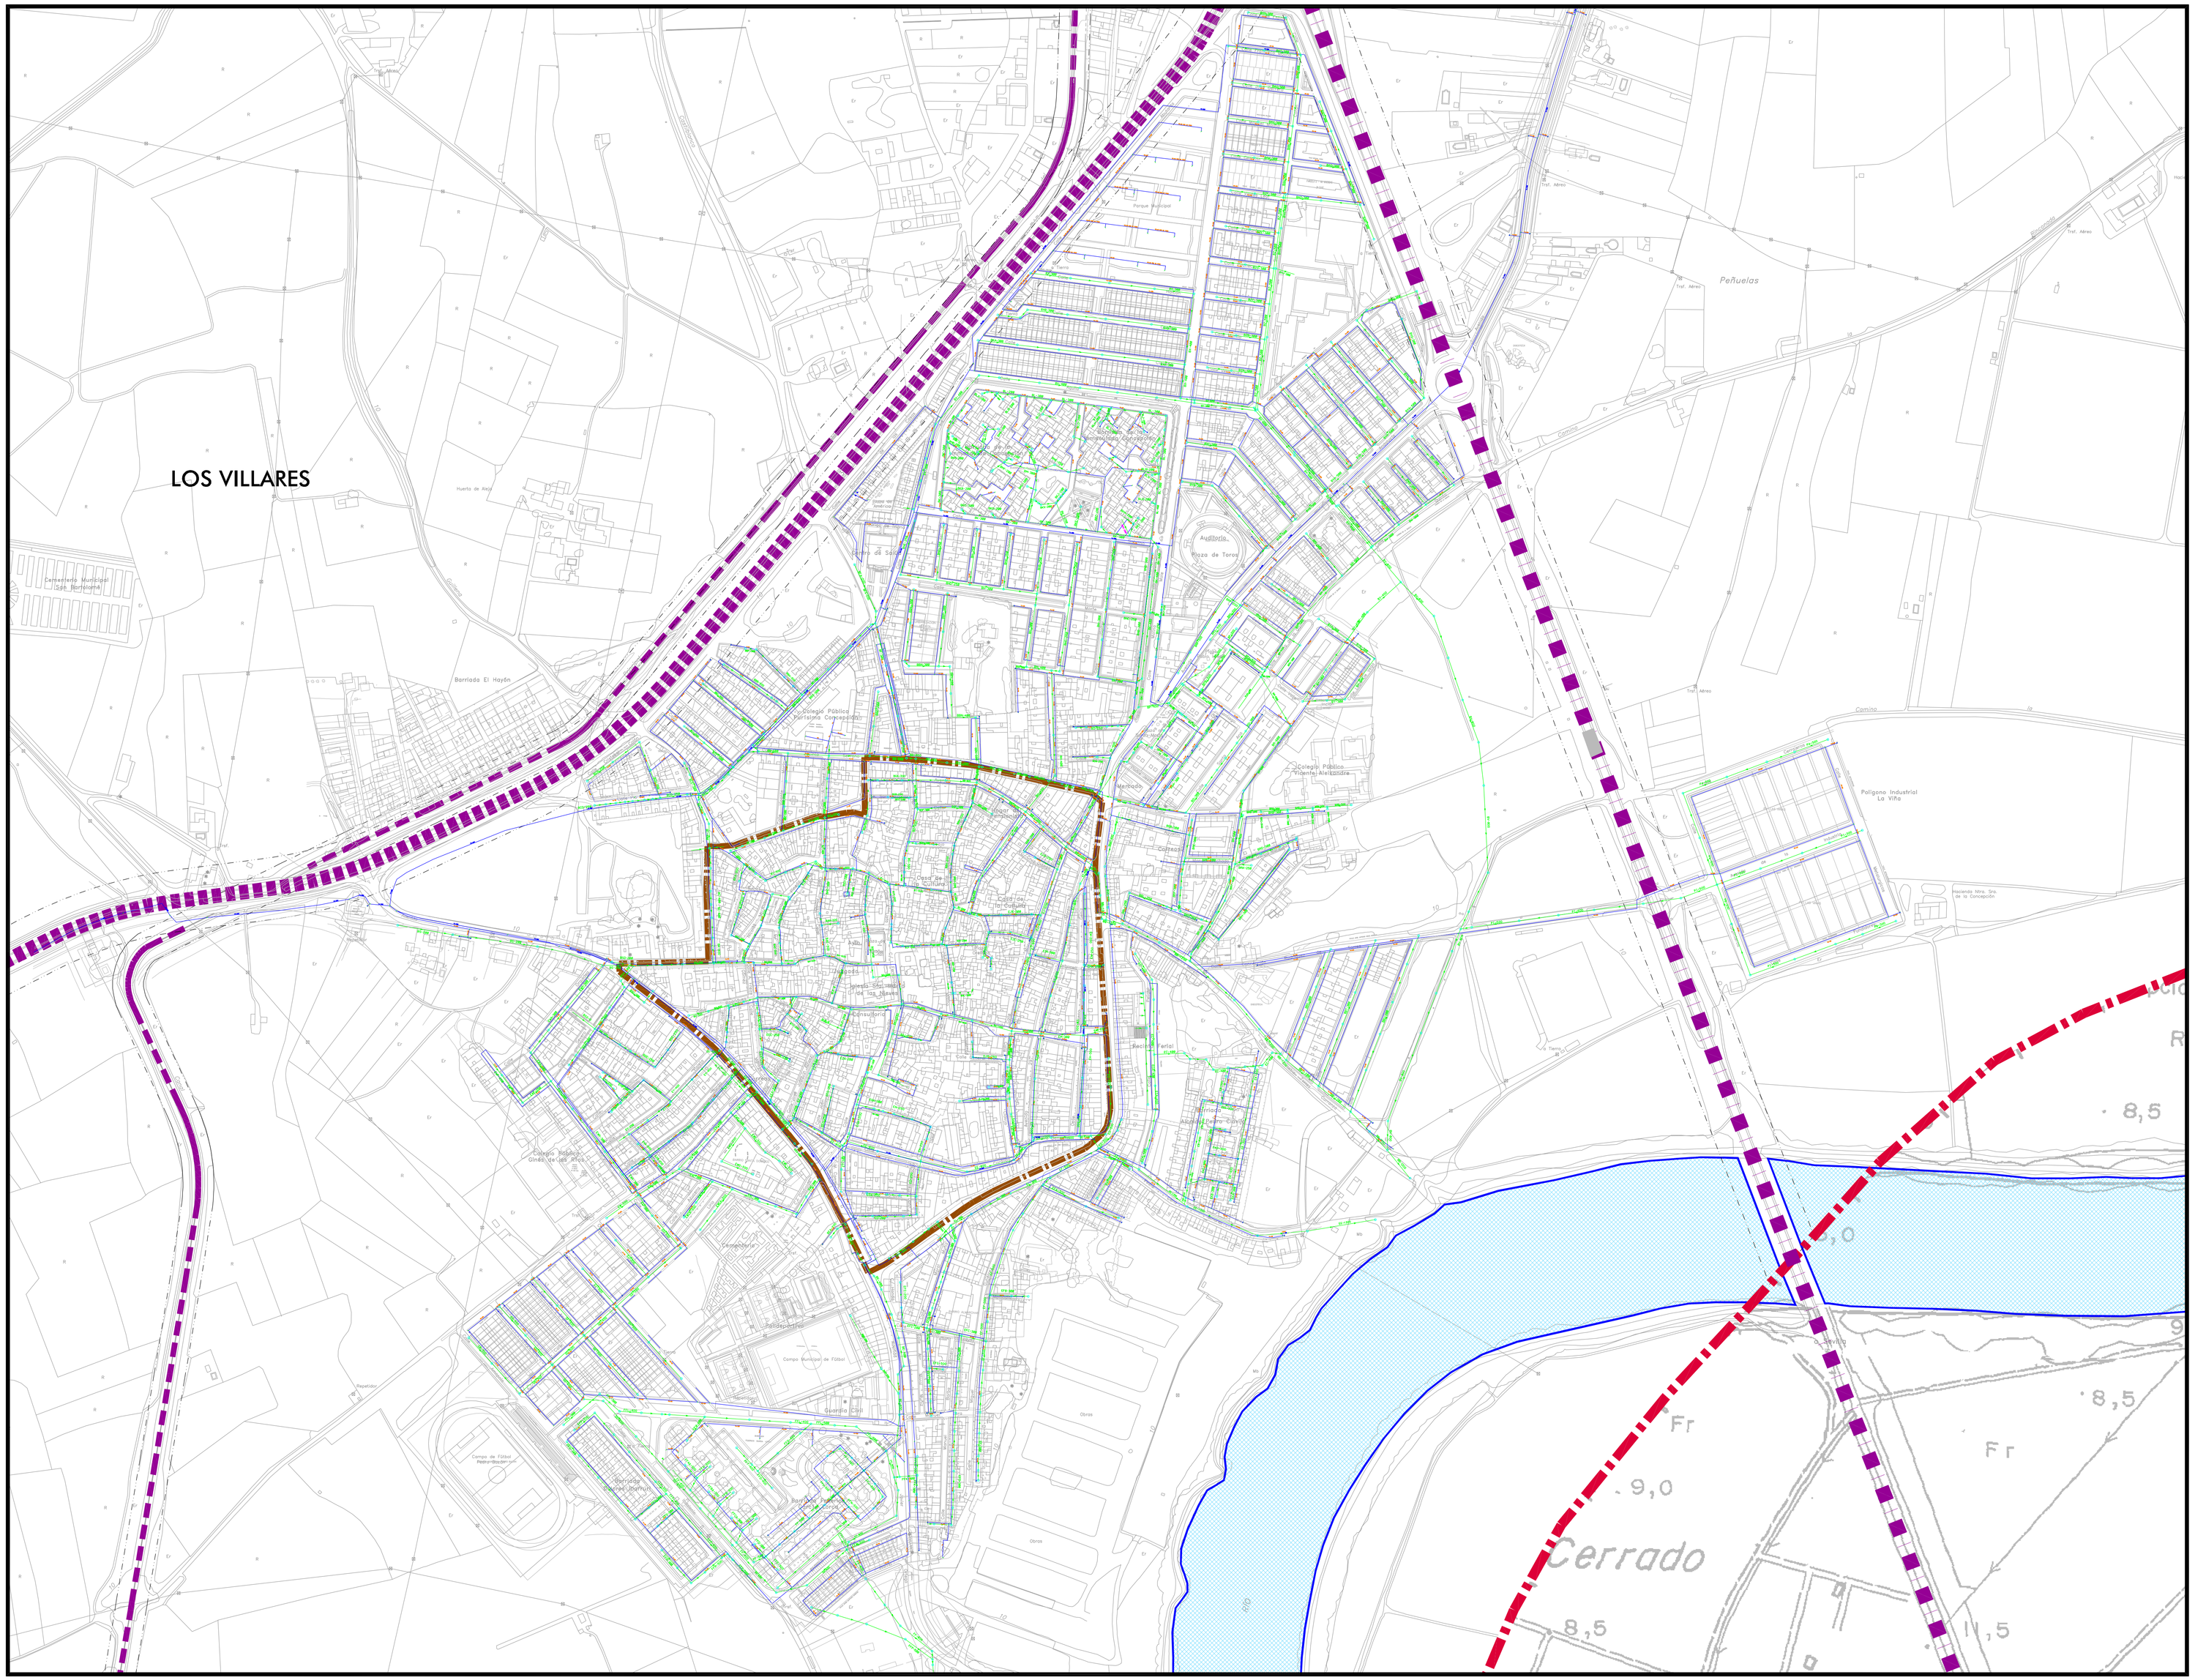

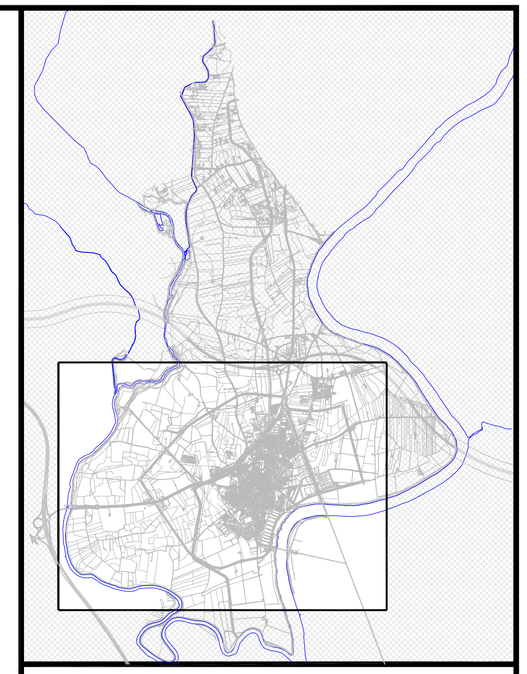

RED DE ABASTECIMIENTO
RED DE SANEAMIENTO

IN-2.1

ARQUITECTO:
MANUEL LOPEZ GARCIA

EXCMO. AYUNTAMIENTO DE LA ALGABA (SEVILLA)

INFRAESTRUCTURAS EXISTENTES.
REDES DE SANEAMIENTO Y ABASTECIMIENTO

PLAN GENERAL DE ORDENACIÓN URBANÍSTICA

ESCALA 1/5.000

ENERO 2009