


Digitally signed by 28603527Z
ALVARO CARDENAS (R: B91459354)
DN: 2.5.4.13=Reg:41021 /
Hoja:SE-62963 /Tomo:4189 /
Folio:171 /Fecha:11/07/2005 /
Inscripción:1,
serialNumber=IDCES-28603527Z,
givenName=ALVARO,
sn=CARDENAS FERNANDEZ,
cn=28603527Z ALVARO CARDENAS
(R: B91459354), 2.5.4.97=VATES-
B91459354, o=RAMAL
ARQUITECTOS SLP, c=ES
Date: 2019.07.15 18:26:28 +02'00'

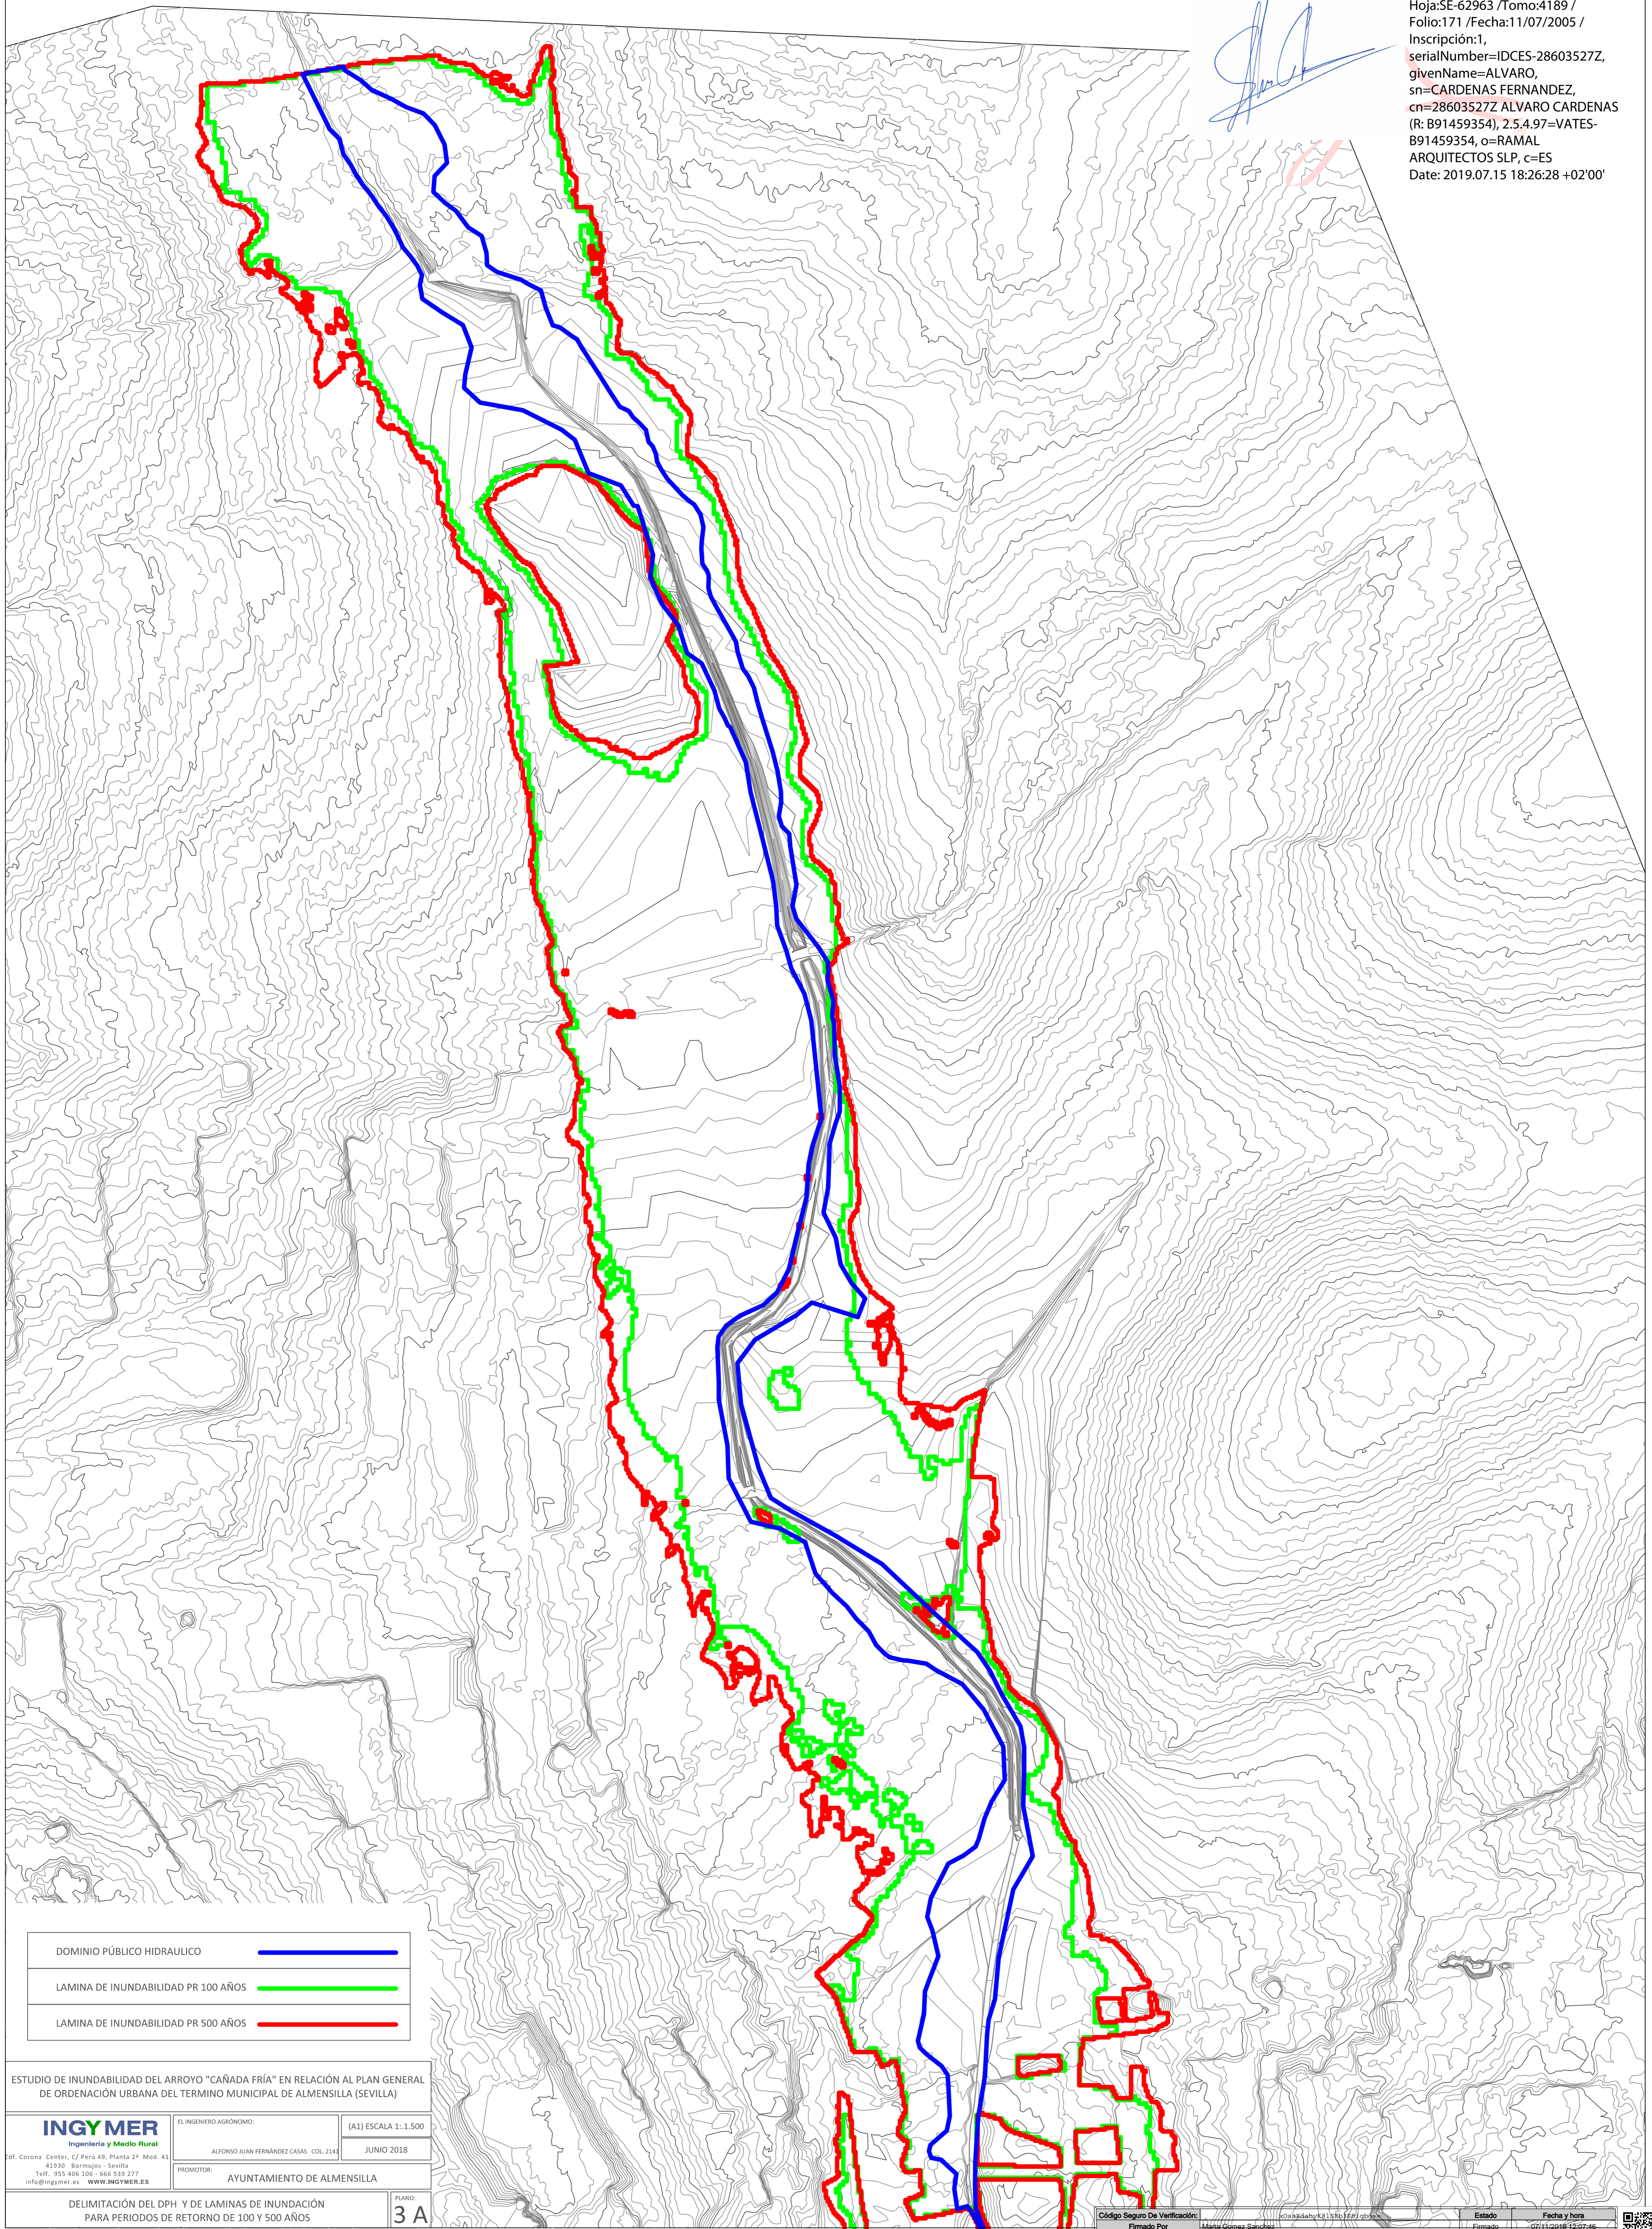

DOMINIO PÚBLICO HIDRAULICO	
LAMINA DE INUNDABILIDAD PR 100 AÑOS	
LAMINA DE INUNDABILIDAD PR 500 AÑOS	

ESTUDIO DE INUNDABILIDAD DEL ARROYO "CAÑADA FRÍA" EN RELACIÓN AL PLAN GENERAL DE ORDENACIÓN URBANA DEL TERMINO MUNICIPAL DE ALMENSILLA (SEVILLA)

INGYMER Ingeniería y Medio Rural Sof. Corona Center, C/ Perú 49, Planta 2ª Mod. 41 41930 Bormujos - Sevilla Telf: 955 406 136 - 666 539 273 info@ingymer.es WWW.INGYMER.ES	EL INGENIERO AGRÓNOMO: ALFONSO JUAN FERNÁNDEZ CASAS COL. 2146	(A1) ESCALA 1:1.500 JUNIO 2018
PRIMOTOR: AYUNTAMIENTO DE ALMENSILLA		PLANO: 3 A

Código Seguro De Verificación	https://portal1.dipusevilla.es/vf/irmaAytoe/ode/x0naadabyk918b38i9b9v	Estado	Finalizado	Fecha y hora	11/07/2019 12:07:46
Firmado Por	Marta Gómez Sánchez	Observaciones	DILIGENCIA: Para hacer constar que el presente documento ha sido aprobado inicialmente por el Ayuntamiento Pleno en sesión celebrada el día 18.09.19.LA SECRETARÍA		
Url De Verificación	https://portal1.dipusevilla.es/vf/irmaAytoe/ode/x0naadabyk918b38i9b9v				