


Digitally signed by 28603527Z ALVARO CARDENAS (R: B91459354)  
DN: 2.5.4.13=Reg:41021 /  
Hoja:SE-62963 /Tomo:4189 /Folio:171 /  
Fecha:11/07/2005 /Inscripción:1,  
serialNumber=IDCES-28603527Z,  
givenName=ALVARO, sn=CARDENAS  
FERNANDEZ, cn=28603527Z ALVARO  
CARDENAS (R: B91459354),  
2.5.4.97=VATES-B91459354, o=RAMAL  
ARQUITECTOS SLP, c=ES  
Date: 2019.07.15 18:27:45 +02'00'

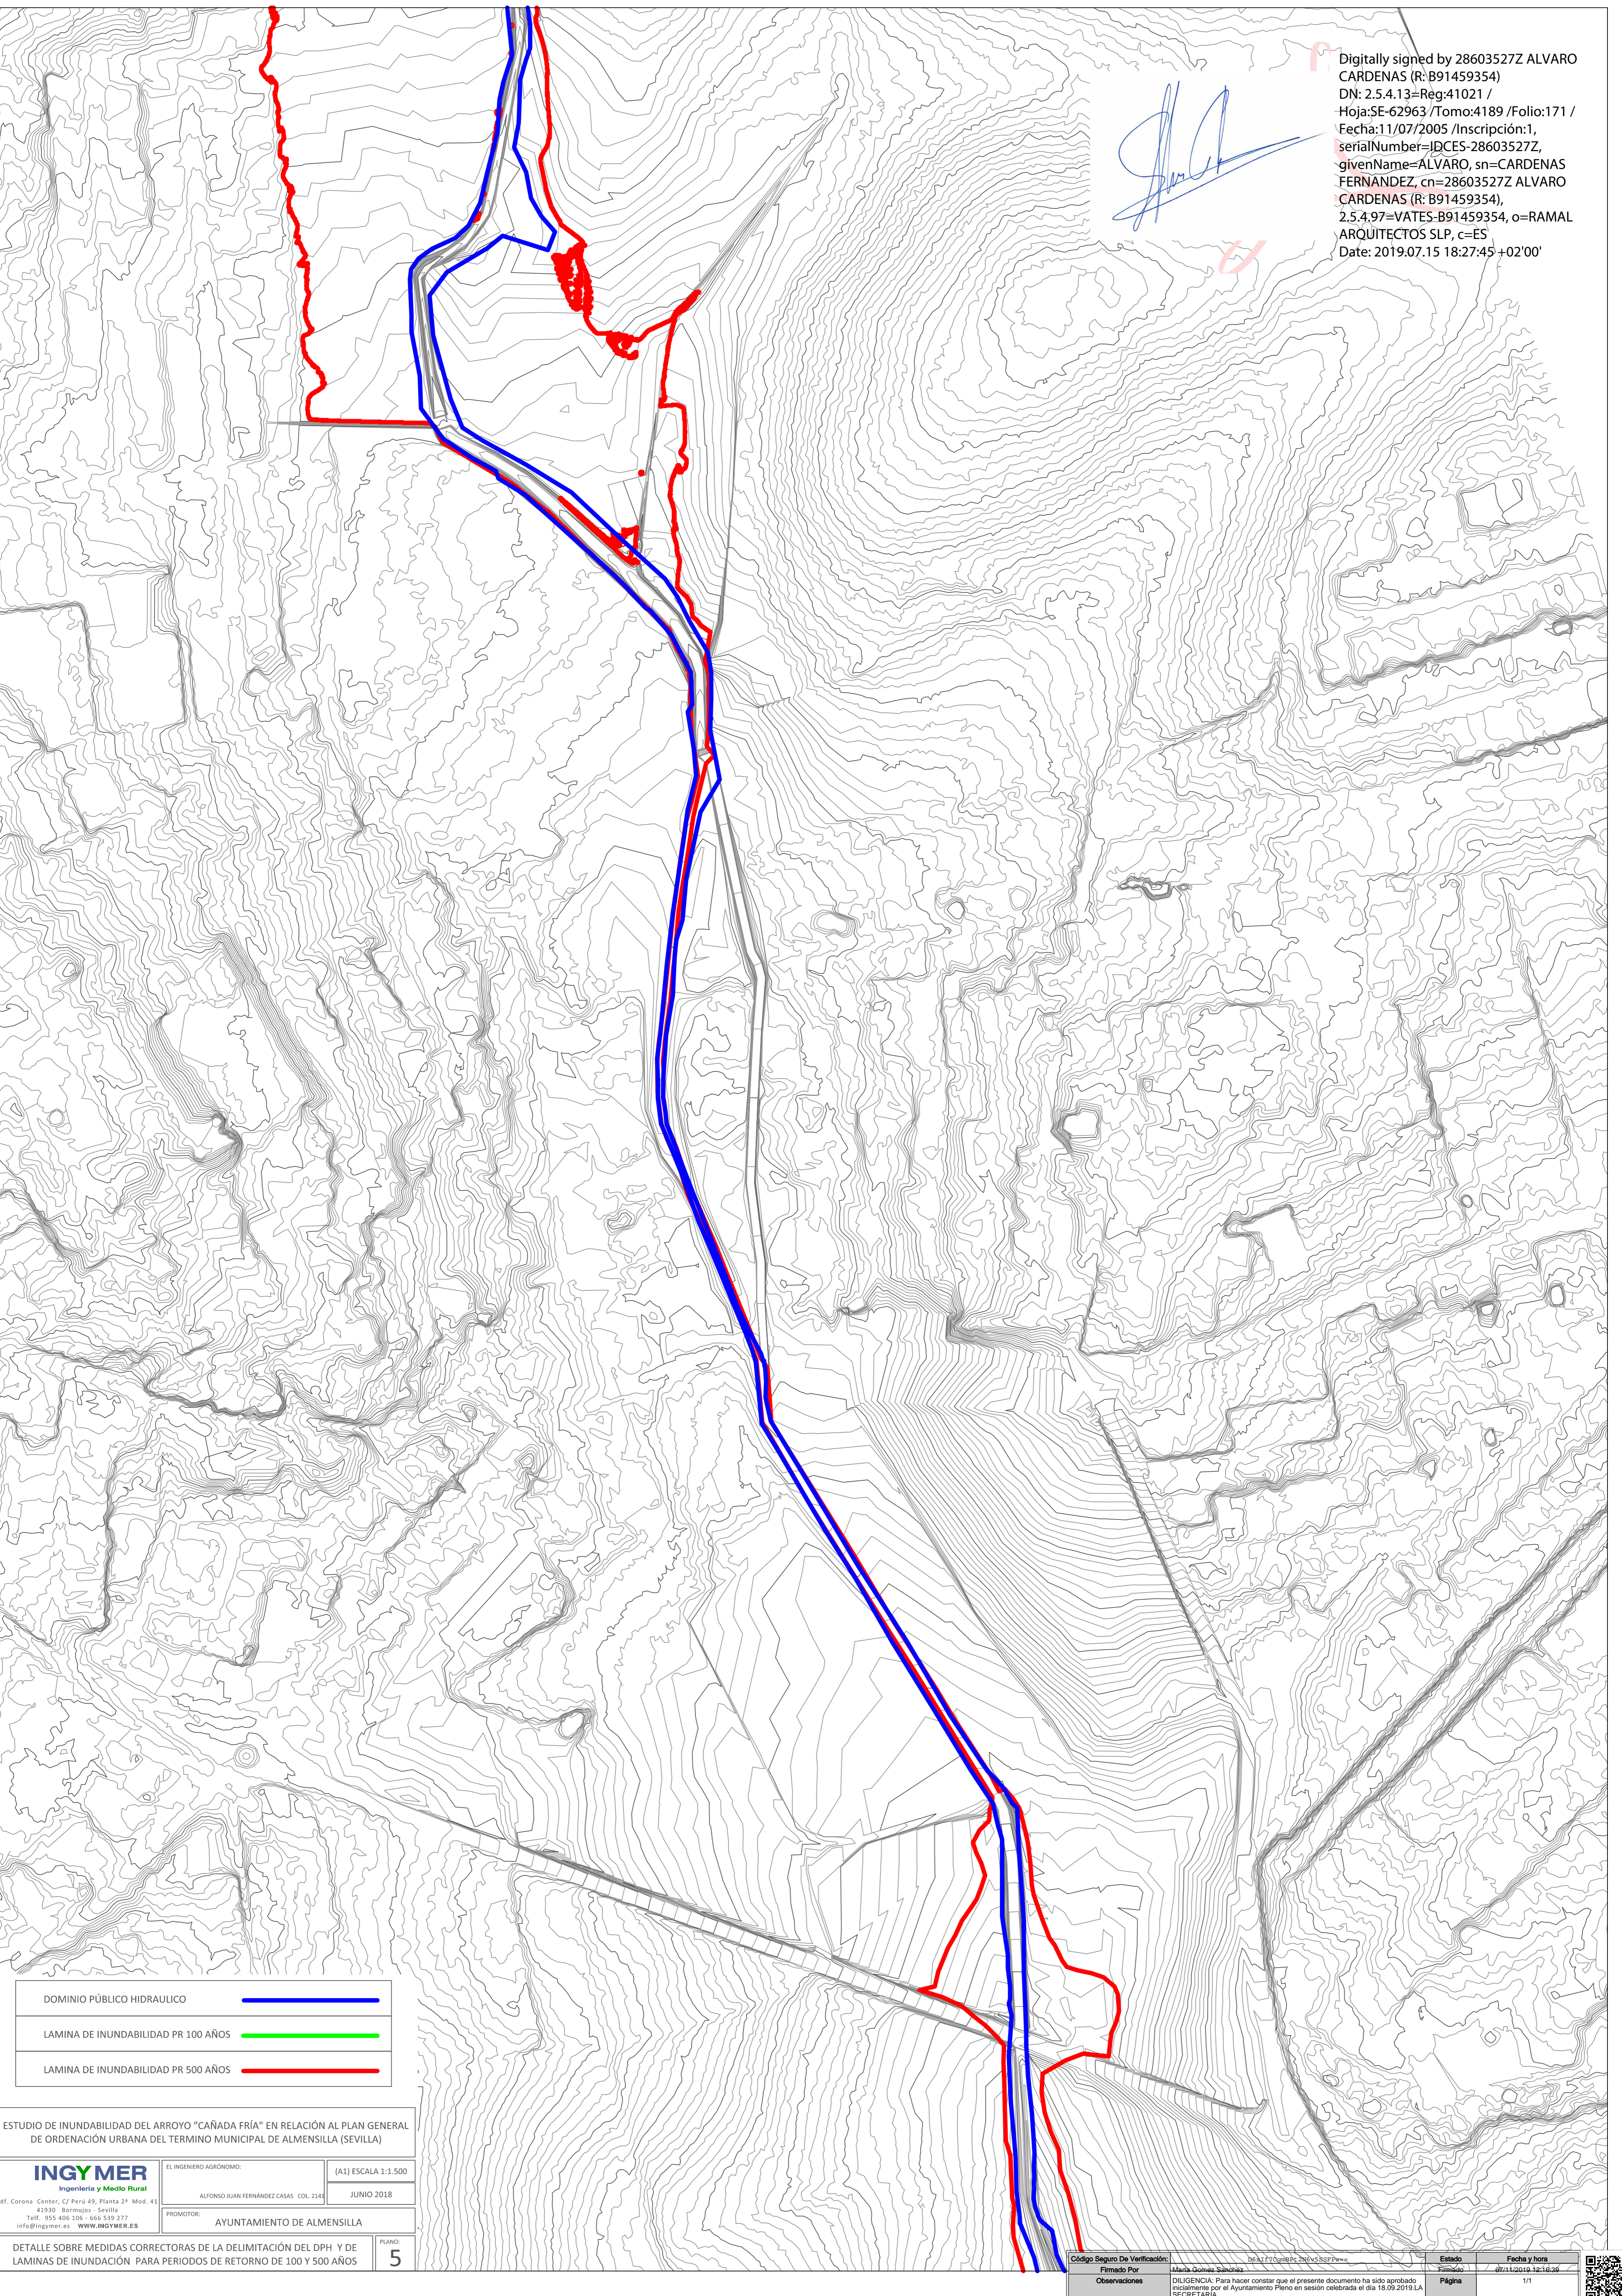

DOMINIO PÚBLICO HIDRAULICO	
LAMINA DE INUNDABILIDAD PR 100 AÑOS	
LAMINA DE INUNDABILIDAD PR 500 AÑOS	

ESTUDIO DE INUNDABILIDAD DEL ARROYO "CAÑADA FRÍA" EN RELACIÓN AL PLAN GENERAL DE ORDENACIÓN URBANA DEL TERMINO MUNICIPAL DE ALMENSILLA (SEVILLA)

<b>INGYMER</b> Ingeniería y Medio Rural	EL INGENIERO AGRÓNOMO: ALFONSO JUAN FERNÁNDEZ CASAS COL. 2144	(A1) ESCALA 1:1.500
Sif. Corona Center, C/ Parú 49, Planta 2ª Mod. 41 41930 Bormujos - Sevilla Telf: 955 406 136 - 666 539 273 info@ingymer.es WWW.INGYMER.ES	PROYECTOR: AYUNTAMIENTO DE ALMENSILLA	JUNIO 2018

DETALLE SOBRE MEDIDAS CORRECTORAS DE LA DELIMITACIÓN DEL DPH Y DE LAMINAS DE INUNDACIÓN PARA PERIODOS DE RETORNO DE 100 Y 500 AÑOS

PLANO:  
**5**

Código Seguro De Verificación	D6x1F7CgMBPc2N6v58SPw==	Estado	Finalizado	Fecha y hora	11/07/2019 12:16:36
Firmado Por	Alvaro Cardenas Fernandez	Observaciones	DILIGENCIA: Para hacer constar que el presente documento ha sido aprobado inicialmente por el Ayuntamiento Pleno en sesión celebrada el día 18.09.2019.LA SECRETARÍA		
Url De Verificación	<a href="https://portal.dipusevilla.es/vfirmaAytoe/code/D6x1F7CgMBPc2N6v58SPw==">https://portal.dipusevilla.es/vfirmaAytoe/code/D6x1F7CgMBPc2N6v58SPw==</a>				

