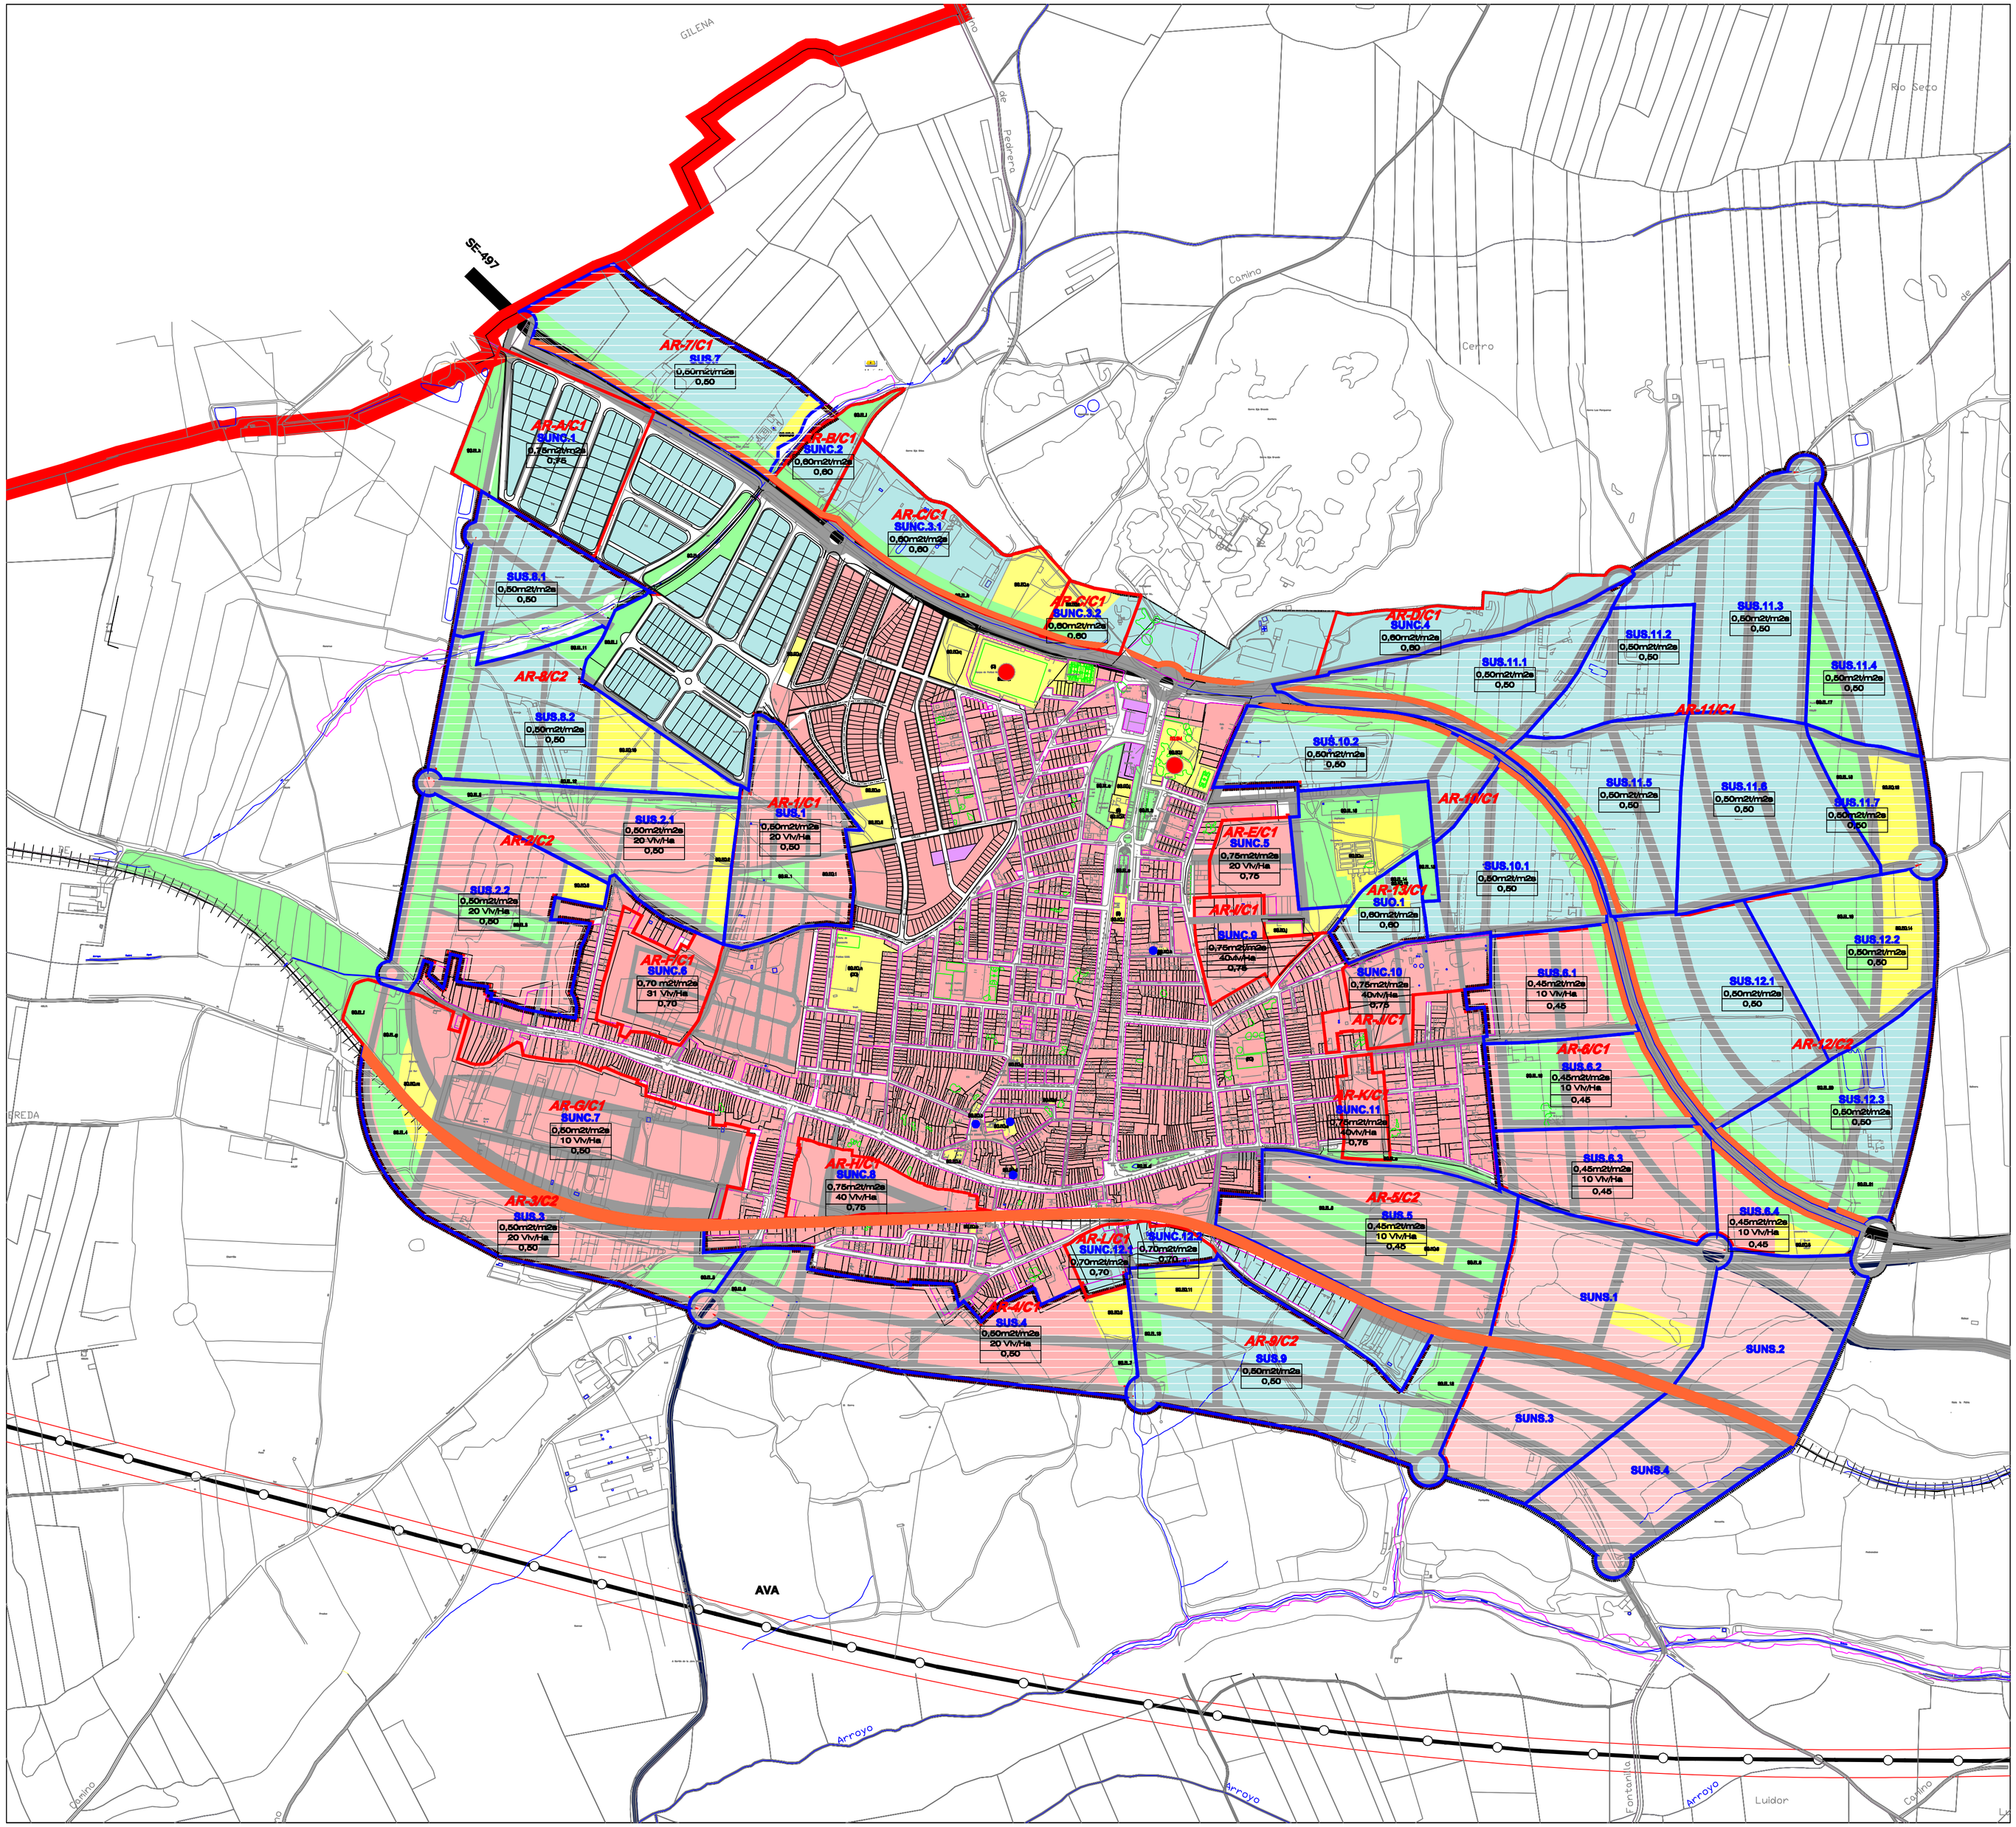

USOS GLOBALES Y SISTEMAS GENERALES

- RESIDENCIAL
- ESPACIOS LIBRES
- INDUSTRIAL
- COMUNICACIONES
- TERCIARIO
- DOTACIONAL
  - (EQ) EQUIPAMIENTO GENÉRICO
  - (D) DEPORTIVO
  - (S) SISTEMA DE INTERES PUBLICO Y SOCIAL
  - (I) SERVICIOS TECNICOS E INFRAESTRUCTURAS
  - (DO) DOCENTE

USOS INCOMPATIBLES EN SUELO URBANIZABLE NO SECTORIZADO

- INCOMPATIBLE INDUSTRIAL
- INCOMPATIBLE RESIDENCIAL Y TURISTICO

(EQ.SM) DOTACION SUPRAMUNICIPAL

CLASIFICACION Y CATEGORIAS DE SUELO

SU0 SUELO URBANIZABLE ORDENADO
SUS SUELO URBANIZABLE SECTORIZADO
SUNS SUELO URBANIZABLE NO SECTORIZADO
SUNC SUELO URBANO NO CONSOLIDADO (SUNC)
SUNC.O/T SUELO URBANO NO CONSOLIDADO ORDENADO (SUNC O/T)
SG SISTEMA GENERAL
SUC SUELO URBANO CONSOLIDADO (RESTO SUELO URBANO)

DELIMITACIONES, SECTORES Y AMBITOS

- SECTOR DE SUELO URBANIZABLE
- AMBITO DE SUELO URBANO
- LIMITE DE SUELO URBANIZABLE
- LIMITE DE SUELO URBANO
- AMBITO PLAN ESPECIAL

PROTECCIONES

- ELEMENTO ESTRUCTURAL CATALOGADO
- VIA PECUARIA. TRAZADO ACTUAL (COMPENSADO NUEVO DESCANSADERO)
- VIARIOS EXISTENTES
- VIARIOS PROYECTADOS

PLAN GENERAL DE ORDENACIÓN URBANÍSTICA DE PEDRERA

AYUNTAMIENTO DE PEDRERA (SEVILLA)

JUNTA DE ANDALUCÍA
CONSEJERÍA DE OBRAS PÚBLICAS Y VIVIENDA

ESCALA: 1/5.000

DOCUMENTO: **APROBACIÓN PROVISIONAL**

FECHA: AGOSTO 2010

PLANO NUM.: **2**

TITULO DEL PLANO:

USOS GLOBALES Y SISTEMAS GENERALES. ÁREAS HOMOGÉNEAS. (USOS, DENSIDADES Y EDIFICABILIDADES GLOBALES).AMBITOS PROT.